

安溪县人民政府文件

安征预〔2024〕51号

安溪县人民政府关于南翼新城污水处理站 项目征收土地预公告

为实施安溪县国民经济和社会发展规划、国土空间规划，根据《中华人民共和国土地管理法》等法律法规的规定，现发布南翼新城污水处理站项目征收土地预公告：

一、征收土地的范围、目的

1. 拟征面积：1.6773 公顷。

2. 征地范围：东至内坝坑沟

西至国道 355

南至石船山

北至内坝坑沟

具体位置详见规划选址红线图。

3. 涉及的村集体经济组织（具体以土地现状调查结果为准）官桥镇碧一村。

4. 征收目的：本次征收土地用于南翼新城污水处理站项目建设，为政府组织实施的市政公用等公共事业需要，符合《中华人民共和国土地管理法》第四十五条规定。

二、其他事项

拟于2024年10月12日至2024年10月25日（签发后第1个工作日起算10个工作日）由官桥镇政府组织有关部门进行土地现状调查，有关单位和个人应予积极支持配合。

本公告发布之日起，凡在拟征收土地范围内抢栽、抢种、抢建等，一律不予补偿。

本公告在征收土地涉及的乡镇和村集体经济组织所在地予以张贴，公告时间为十个工作日，村集体经济组织应及时将本公告内容通知被征地的单位和个人。

本次征收土地的实施单位为官桥镇政府，由官桥镇代表我县人民政府签订补偿安置协议等土地征收法定程序。



特此公告。

附件：规划选址红线图



南翼新城污水处理站项目红线图

2770.80-39611.65

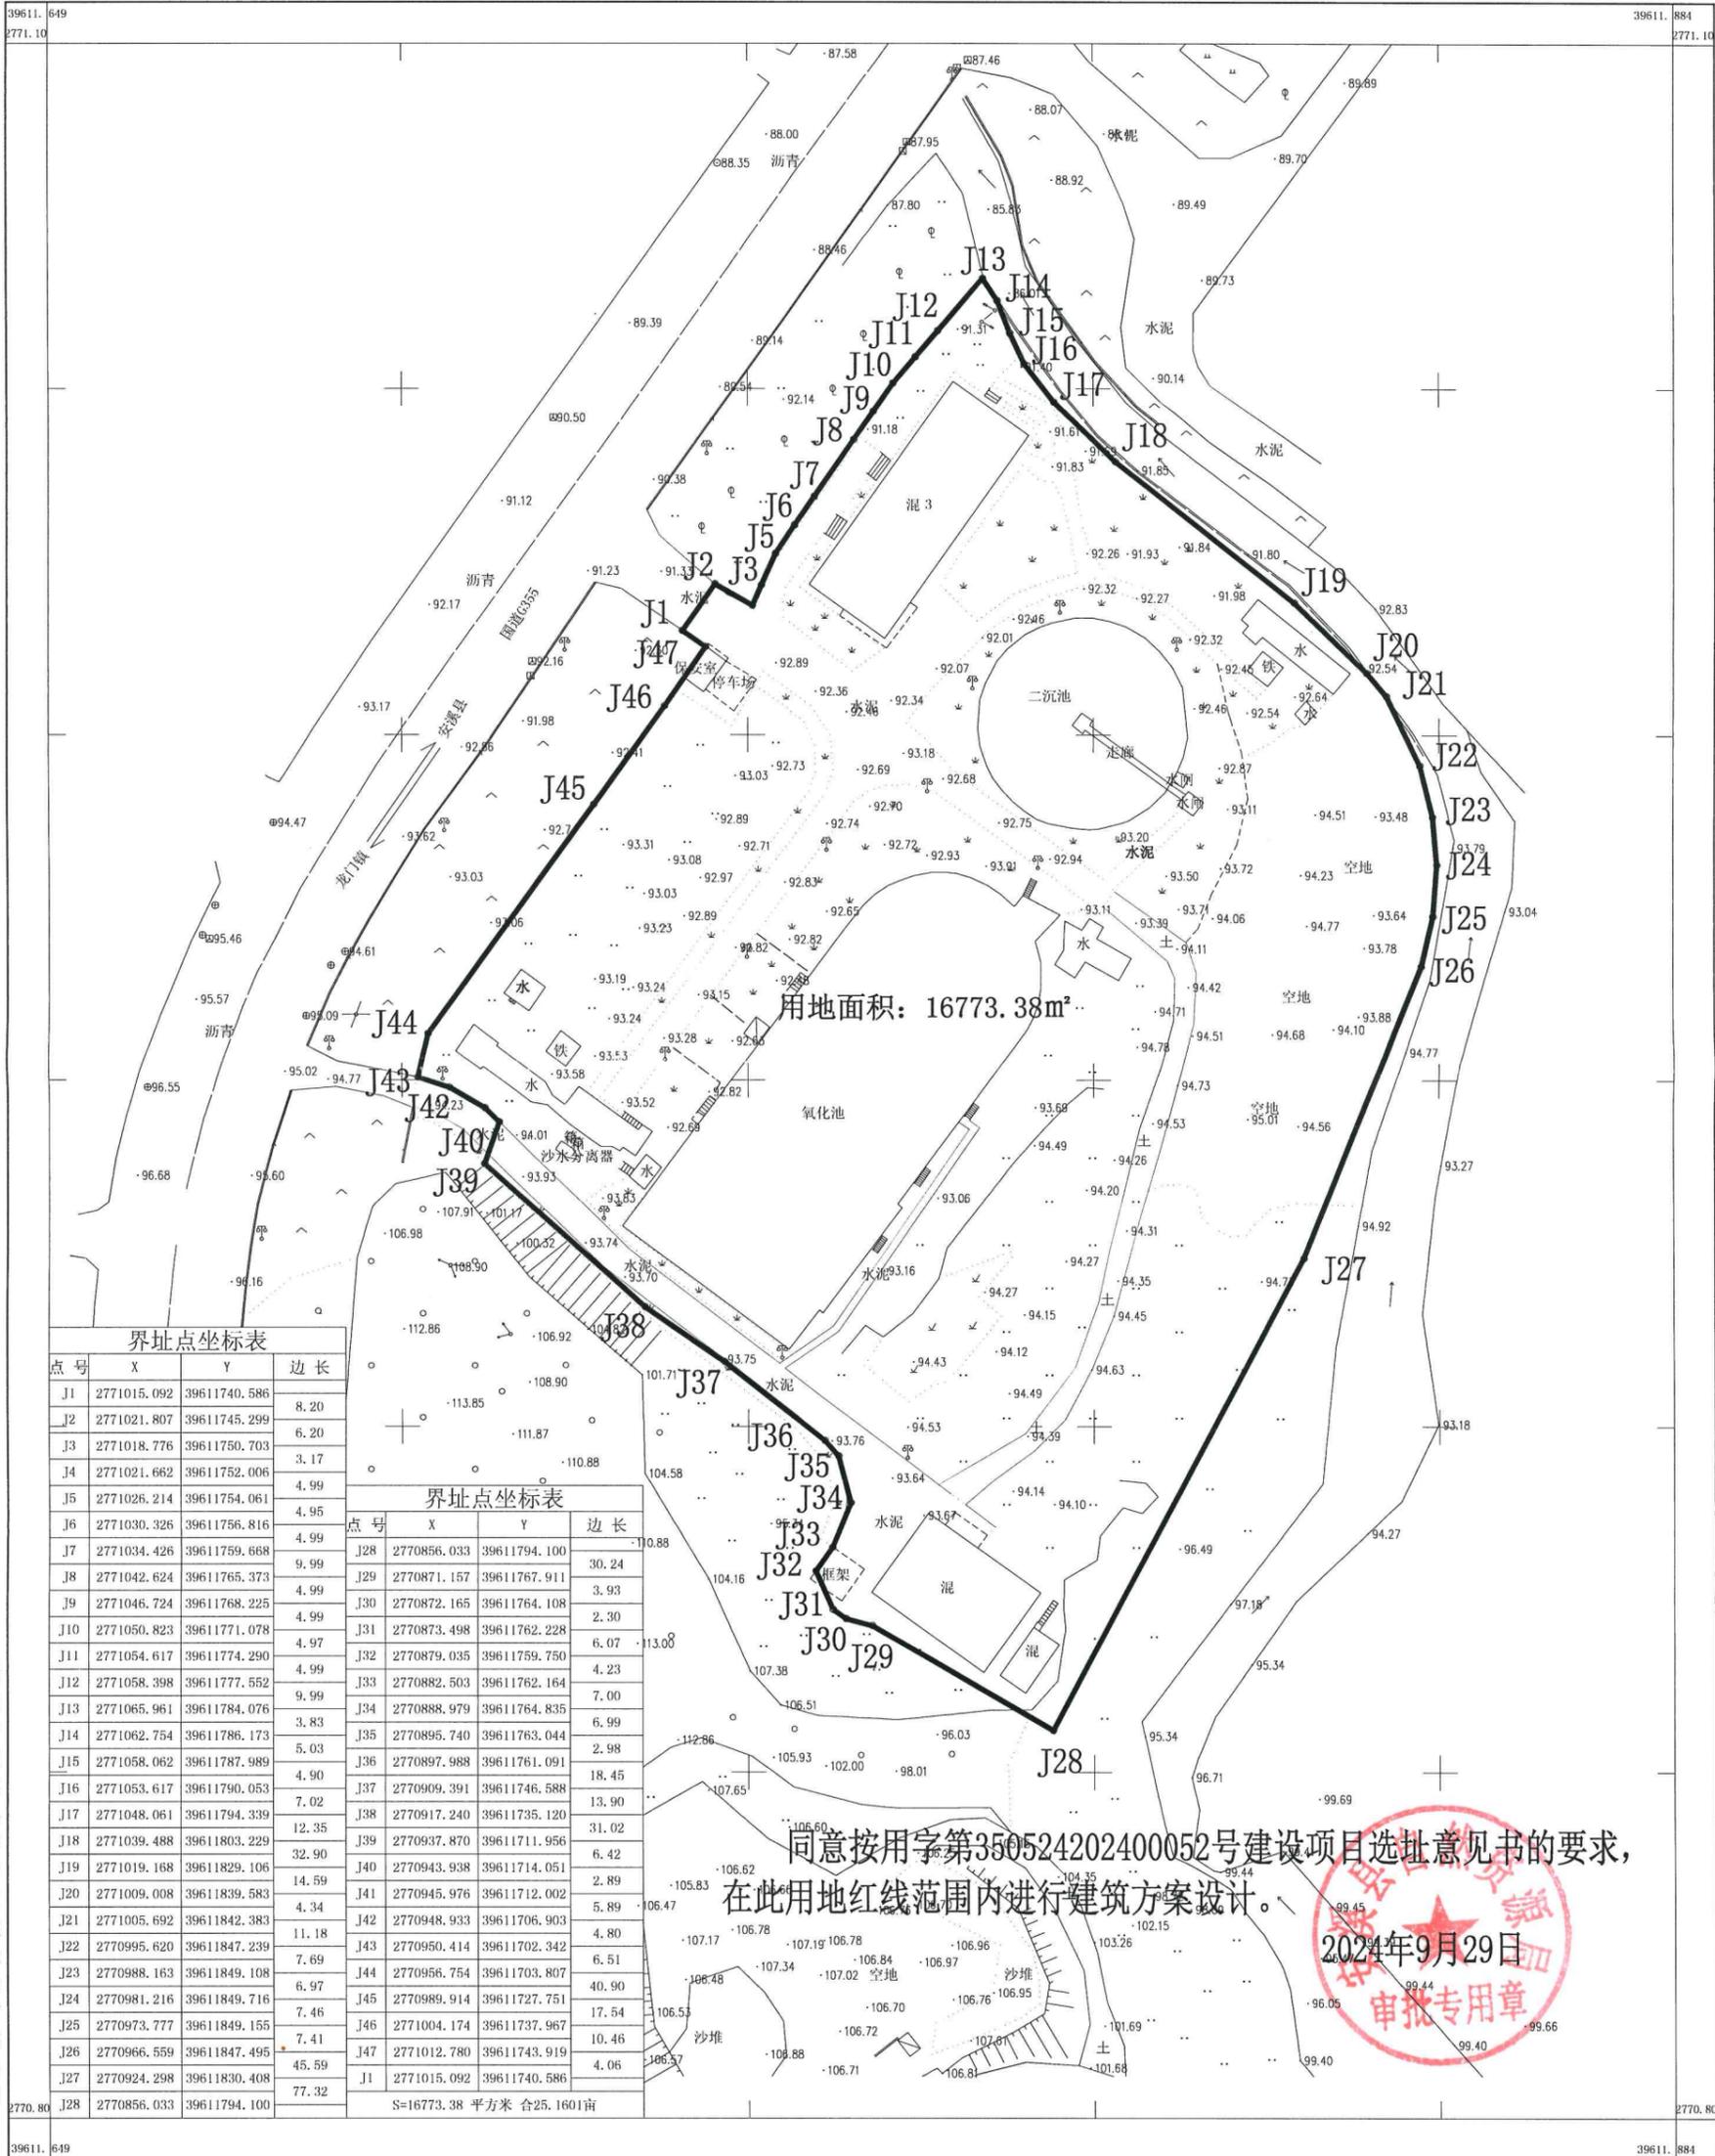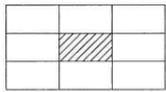

用地面积: 16773.38m²

同意按用字第350524202400052号建设项目选址意见书的要求，在此用地红线范围内进行建筑方案设计。



界址点坐标表			
点号	X	Y	边长
J1	2771015.092	39611740.586	8.20
J2	2771021.807	39611745.299	6.20
J3	2771018.776	39611750.703	3.17
J4	2771021.662	39611752.006	4.99
J5	2771026.214	39611754.061	4.95
J6	2771030.326	39611756.816	4.99
J7	2771034.426	39611759.668	9.99
J8	2771042.624	39611765.373	4.99
J9	2771046.724	39611768.225	4.99
J10	2771050.823	39611771.078	4.97
J11	2771054.617	39611774.290	4.99
J12	2771058.398	39611777.552	9.99
J13	2771065.961	39611784.076	3.83
J14	2771062.754	39611786.173	5.03
J15	2771058.062	39611787.989	4.90
J16	2771053.617	39611790.053	7.02
J17	2771048.061	39611794.339	12.35
J18	2771039.488	39611803.229	32.90
J19	2771019.168	39611829.106	14.59
J20	2771009.008	39611839.583	4.34
J21	2771005.692	39611842.383	11.18
J22	2770995.620	39611847.239	7.69
J23	2770988.163	39611849.108	6.97
J24	2770981.216	39611849.716	7.41
J25	2770973.777	39611849.155	7.41
J26	2770966.559	39611847.495	45.59
J27	2770924.298	39611830.408	77.32
J28	2770856.033	39611794.100	

界址点坐标表			
点号	X	Y	边长
J28	2770856.033	39611794.100	30.24
J29	2770871.157	39611767.911	3.93
J30	2770872.165	39611764.108	2.30
J31	2770873.498	39611762.228	6.07
J32	2770879.035	39611759.750	4.23
J33	2770882.503	39611762.164	7.00
J34	2770888.979	39611764.835	6.99
J35	2770895.740	39611763.044	2.98
J36	2770897.988	39611761.091	18.45
J37	2770909.391	39611746.588	13.90
J38	2770917.240	39611735.120	31.02
J39	2770937.870	39611711.956	6.42
J40	2770943.938	39611714.051	2.89
J41	2770945.976	39611712.002	5.89
J42	2770948.933	39611706.903	4.80
J43	2770950.414	39611702.342	6.51
J44	2770956.754	39611703.807	40.90
J45	2770989.914	39611727.751	17.54
J46	2771004.174	39611737.967	10.46
J47	2771012.780	39611743.919	4.06
J1	2771015.092	39611740.586	

S=16773.38 平方米 合25.1601亩

福建省尤溪县环宇工程技术有限公司

2024年09月数字化制图;
CGCS2000坐标系;
1985国家高程基准;
1996年版图式;

1:1000

测量员: 杨洪城
检查员: 吴善访