


安溪县官桥镇新城开发有限公司预申请地块（安溪县官桥镇思明园SM-A-11-02地块）勘界图
2770.8-39610.5

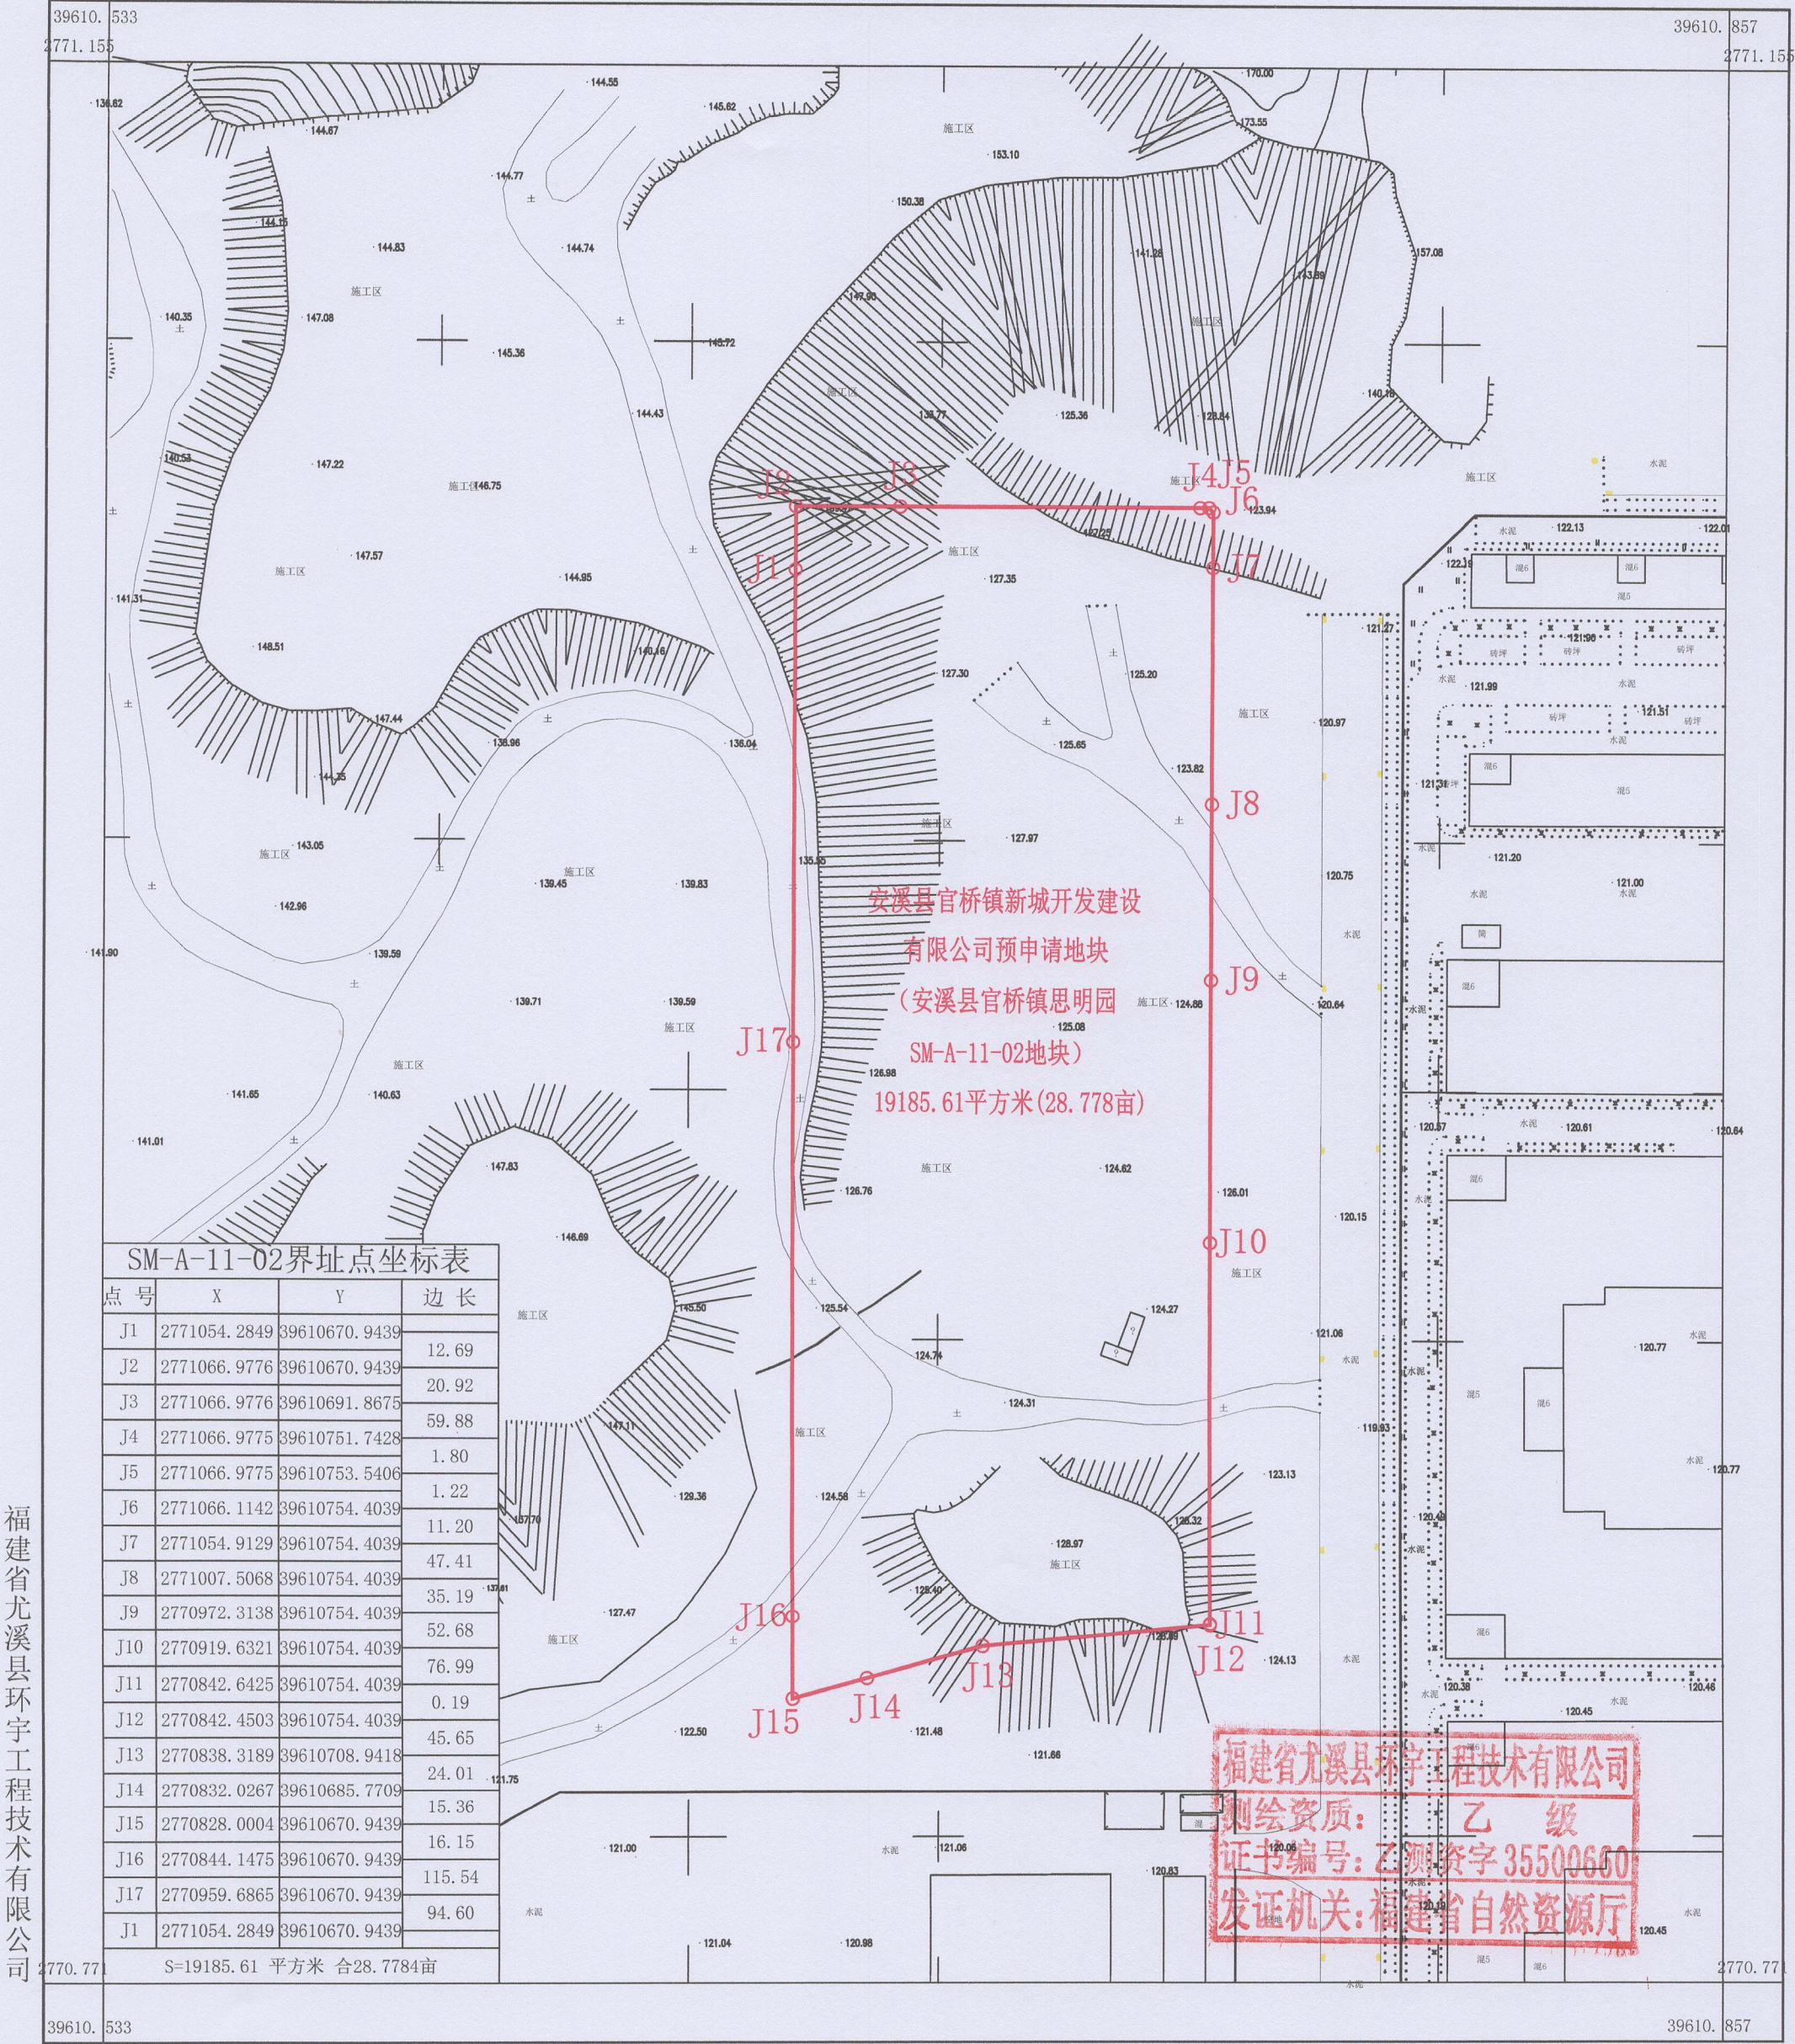

2025年3月数字化制图。
CGCS2000坐标系
1985国家高程基准,等高距为1米。
1996年版图式。

1:1000

测量员: 杨洪城
检查员: 吴善访