


安溪县经开区同美片区同溪路道路工程勘测定界图
2771.7-39616.5

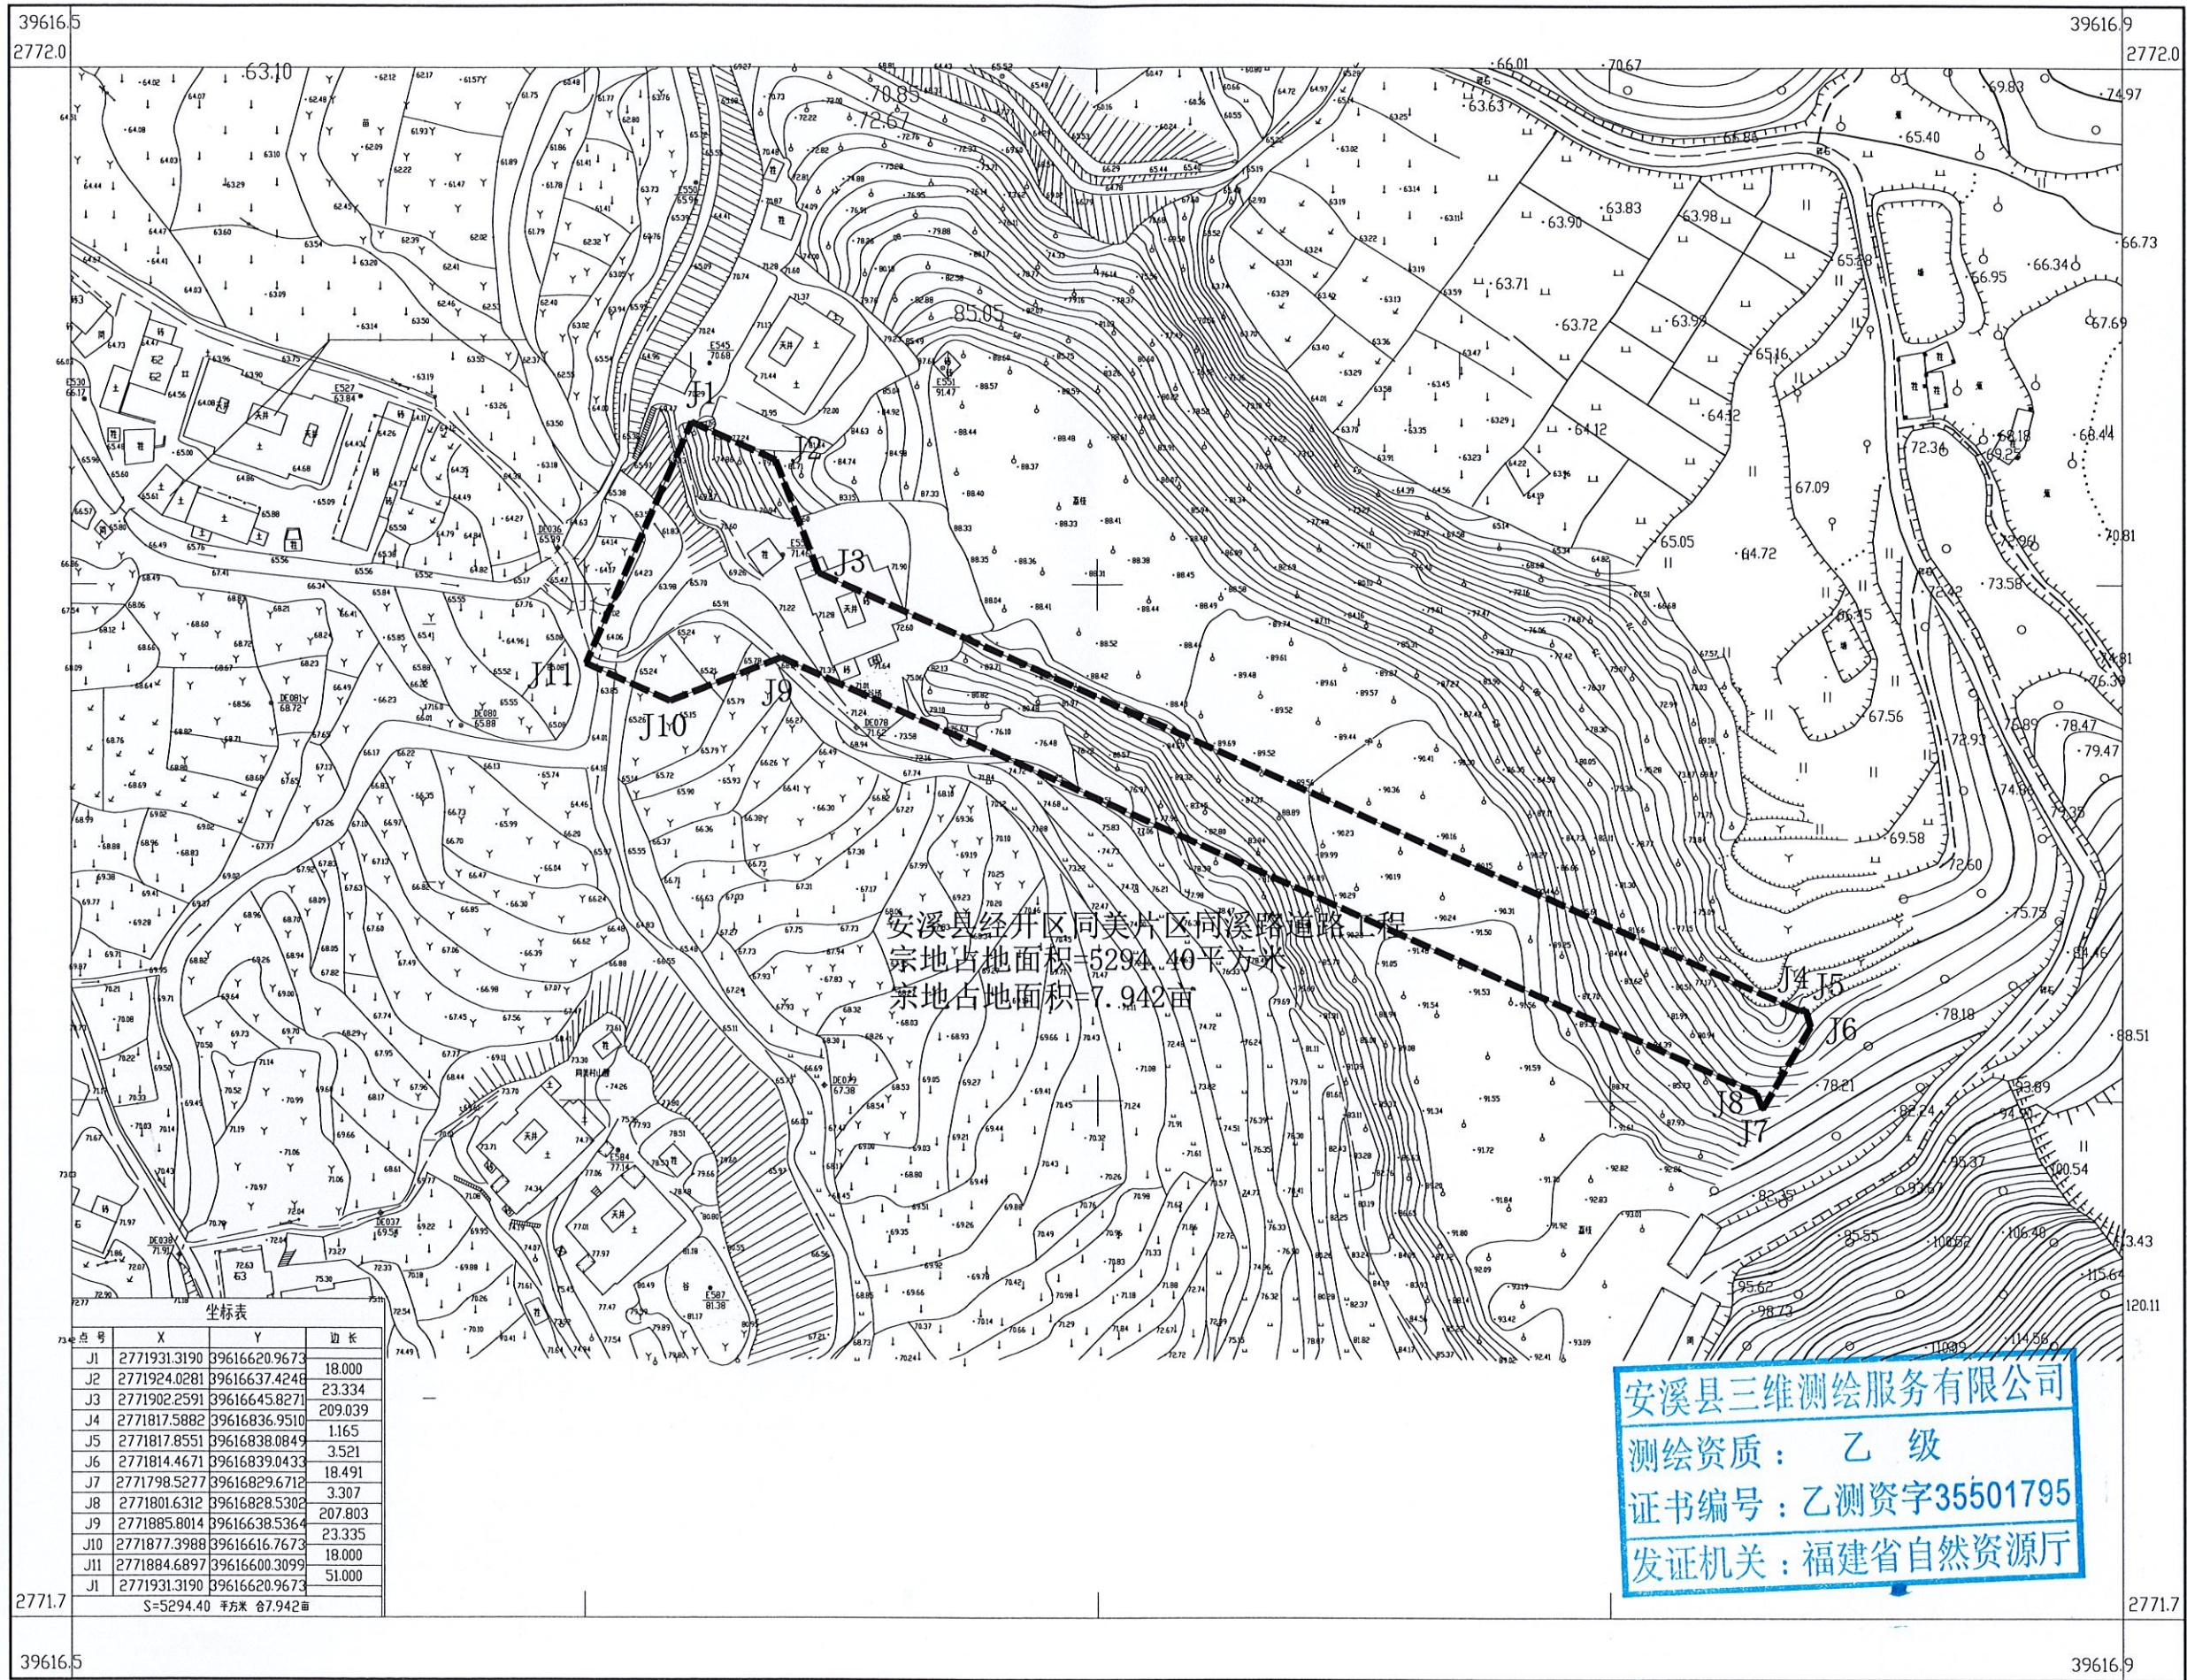

点号	X	Y	边长
J1	2771931.3190	39616620.9673	18.000
J2	2771924.0281	39616637.4248	23.334
J3	2771902.2591	39616645.8271	209.039
J4	2771817.5882	39616836.9510	1.165
J5	2771817.8551	39616838.0849	3.521
J6	2771814.4671	39616839.0433	18.491
J7	2771798.5277	39616829.6712	3.307
J8	2771801.6312	39616828.5302	207.803
J9	2771885.8014	39616638.5364	23.335
J10	2771877.3988	39616616.7673	18.000
J11	2771884.6897	39616600.3099	51.000
J1	2771931.3190	39616620.9673	

S=5294.40 平方米 合7.942亩

2025年06月数字化制图。
2000国家大地坐标系
1985国家高程基准,等高距为1米。
1996年版图式。

1:1300

测量员:陈志强
绘图员:陈文锋
检查员:黄国建