


日期	签字
日期	签字
日期	签字
日期	签字
日期	签字
日期	签字



河滨西路

福建省工程勘察设计图纸专用章
 盈创筑业工程科技有限公司
 资质 范围:市政(道路、桥梁)
 等级:乙级 证号:A235033004
 有效期至:2029年12月17日

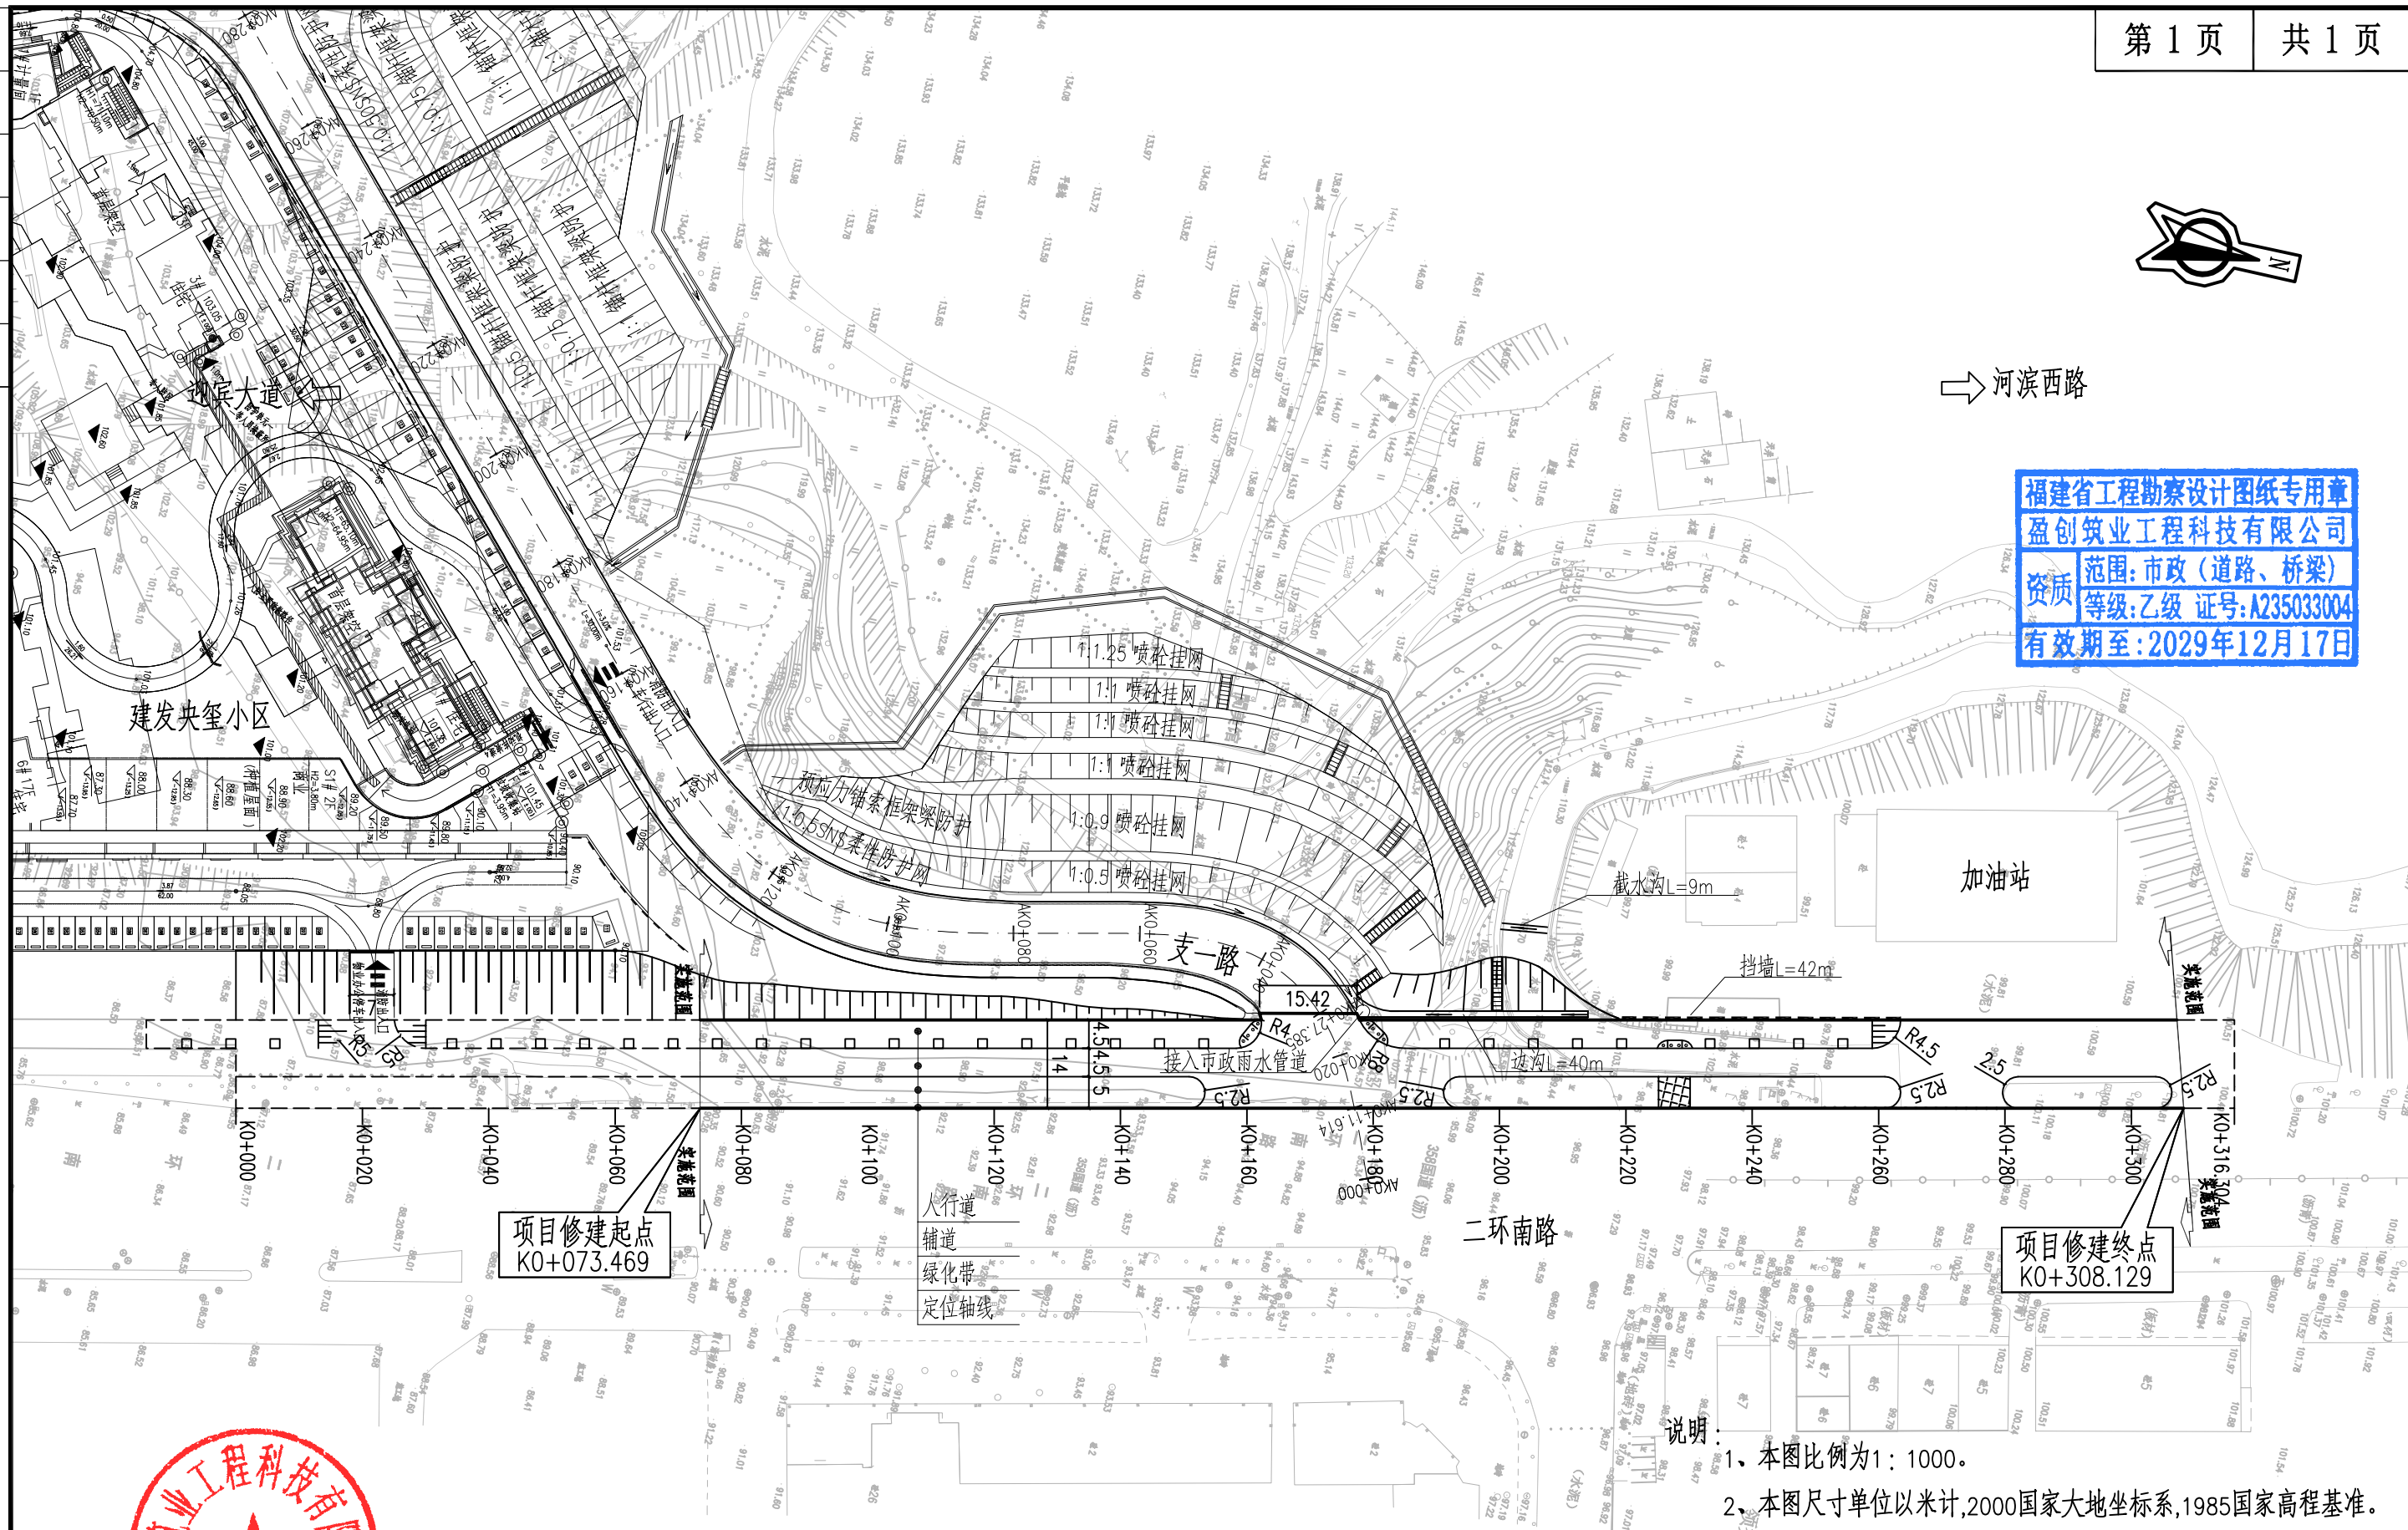

项目修建起点
KO+073.469

项目修建终点
KO+308.129

- 说明:
- 1、本图比例为1:1000。
 - 2、本图尺寸单位以米计,2000国家大地坐标系,1985国家高程基准。
 - 3、图例: 实施范围



盈创筑业工程科技有限公司	安溪县原天伦纺织地块配套市政道路工程	道路平面设计图	项目负责人 王仕能	专业负责人 王仕能	设计 王仕能	复核 林松林	审核 王仕能	图号 DL-03
--------------	--------------------	---------	--------------	--------------	-----------	-----------	-----------	-------------