


序号	JD 1	A1	0	Ls1	0
桩号	CK0+016.694	A2	0	Ls2	0
转角	(左) 16° 31' 08"	T1	16.694	T2	16.694
半径	115.000	L	33.156	E	1.205
坐标	X=2772754.982		Y=39618263.944		

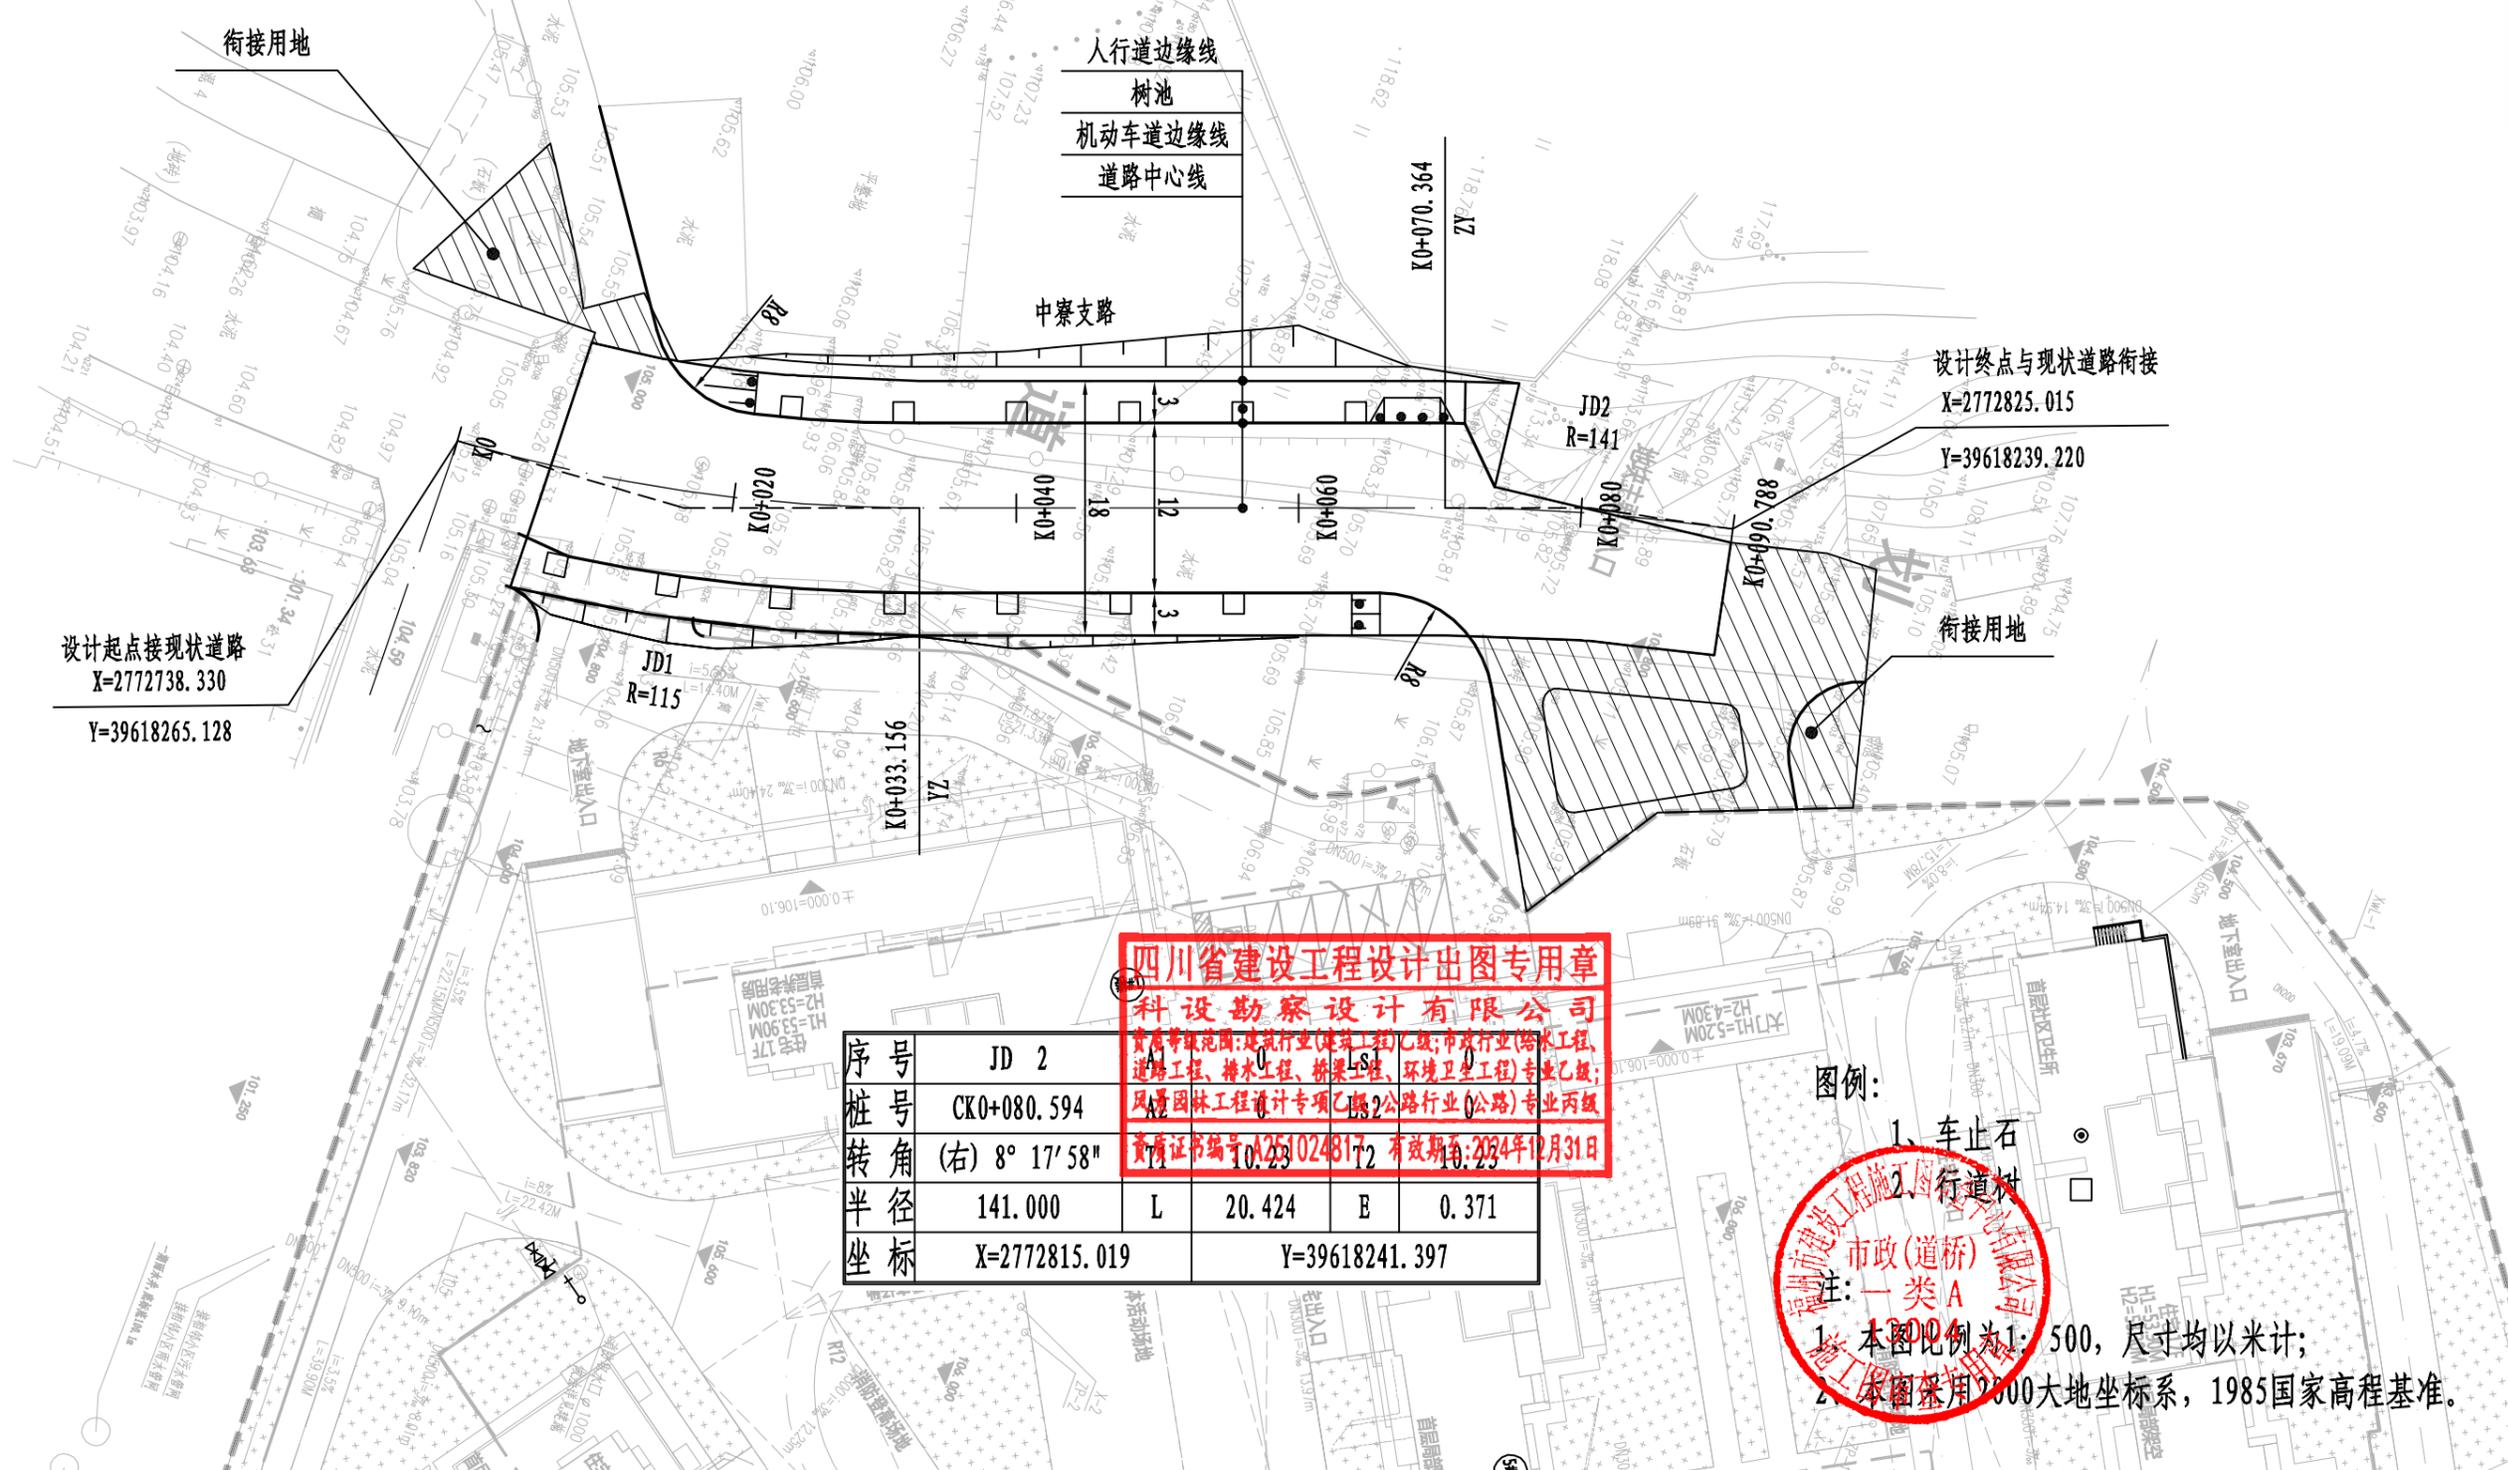

四川省建设工程设计出图专用章
 科设勘察设计有限公司
 资质等级范围: 建筑行业(建筑工程)乙级; 市政行业(给水工程、
 道路工程、排水工程、桥梁工程、环境卫生工程)专业乙级;
 风景园林工程设计专项乙级(2公路行业(公路)专业丙级)
 资质证书编号: A2510248172 有效期至: 2024年12月31日

序号	JD 2	A1	0	Ls1	0
桩号	CK0+080.594	A2	0	Ls2	0
转角	(右) 8° 17' 58"	T1	20.424	T2	0.371
半径	141.000	L	20.424	E	0.371
坐标	X=2772815.019		Y=39618241.397		

图例:
 1. 车止石
 2. 行道树
 市政(道桥) 一类A
 1. 本图比例为1:500, 尺寸均以米计;
 2. 本图采用2000大地坐标系, 1985国家高程基准。

日期	
签字	
专业	排水 电气
日期	
签字	
专业	道路 结构

科设勘察设计有限公司 KESHE Keshe Survey and Design Co., Ltd.	工程名称 Project	中寨支路延伸段(一标段)市政道路工程	项目负责人 Design Person in Charge	郑朝晖	专业负责 Specialized Person in Charge	戴伟民	校对 Check	戴伟民	审定 Approved	陈晓玲	工程编号 Project No.	KSSJ0259	图别 Drawing Sort	施工图
	图名 Drawing Name	道路平面设计图		童曦	制图 Drawing Design	杨伟峰	审查 Examiner	黄霖	图号 Drawing No.	S2-1-1	版次 Version No.	A	日期 Date	2024.11