






垃圾

容积率: 2.0

原天纶纺织地块四期(规划)

原天纶纺织地块三期(拟建)

鼎盛珑璟小区(在建)

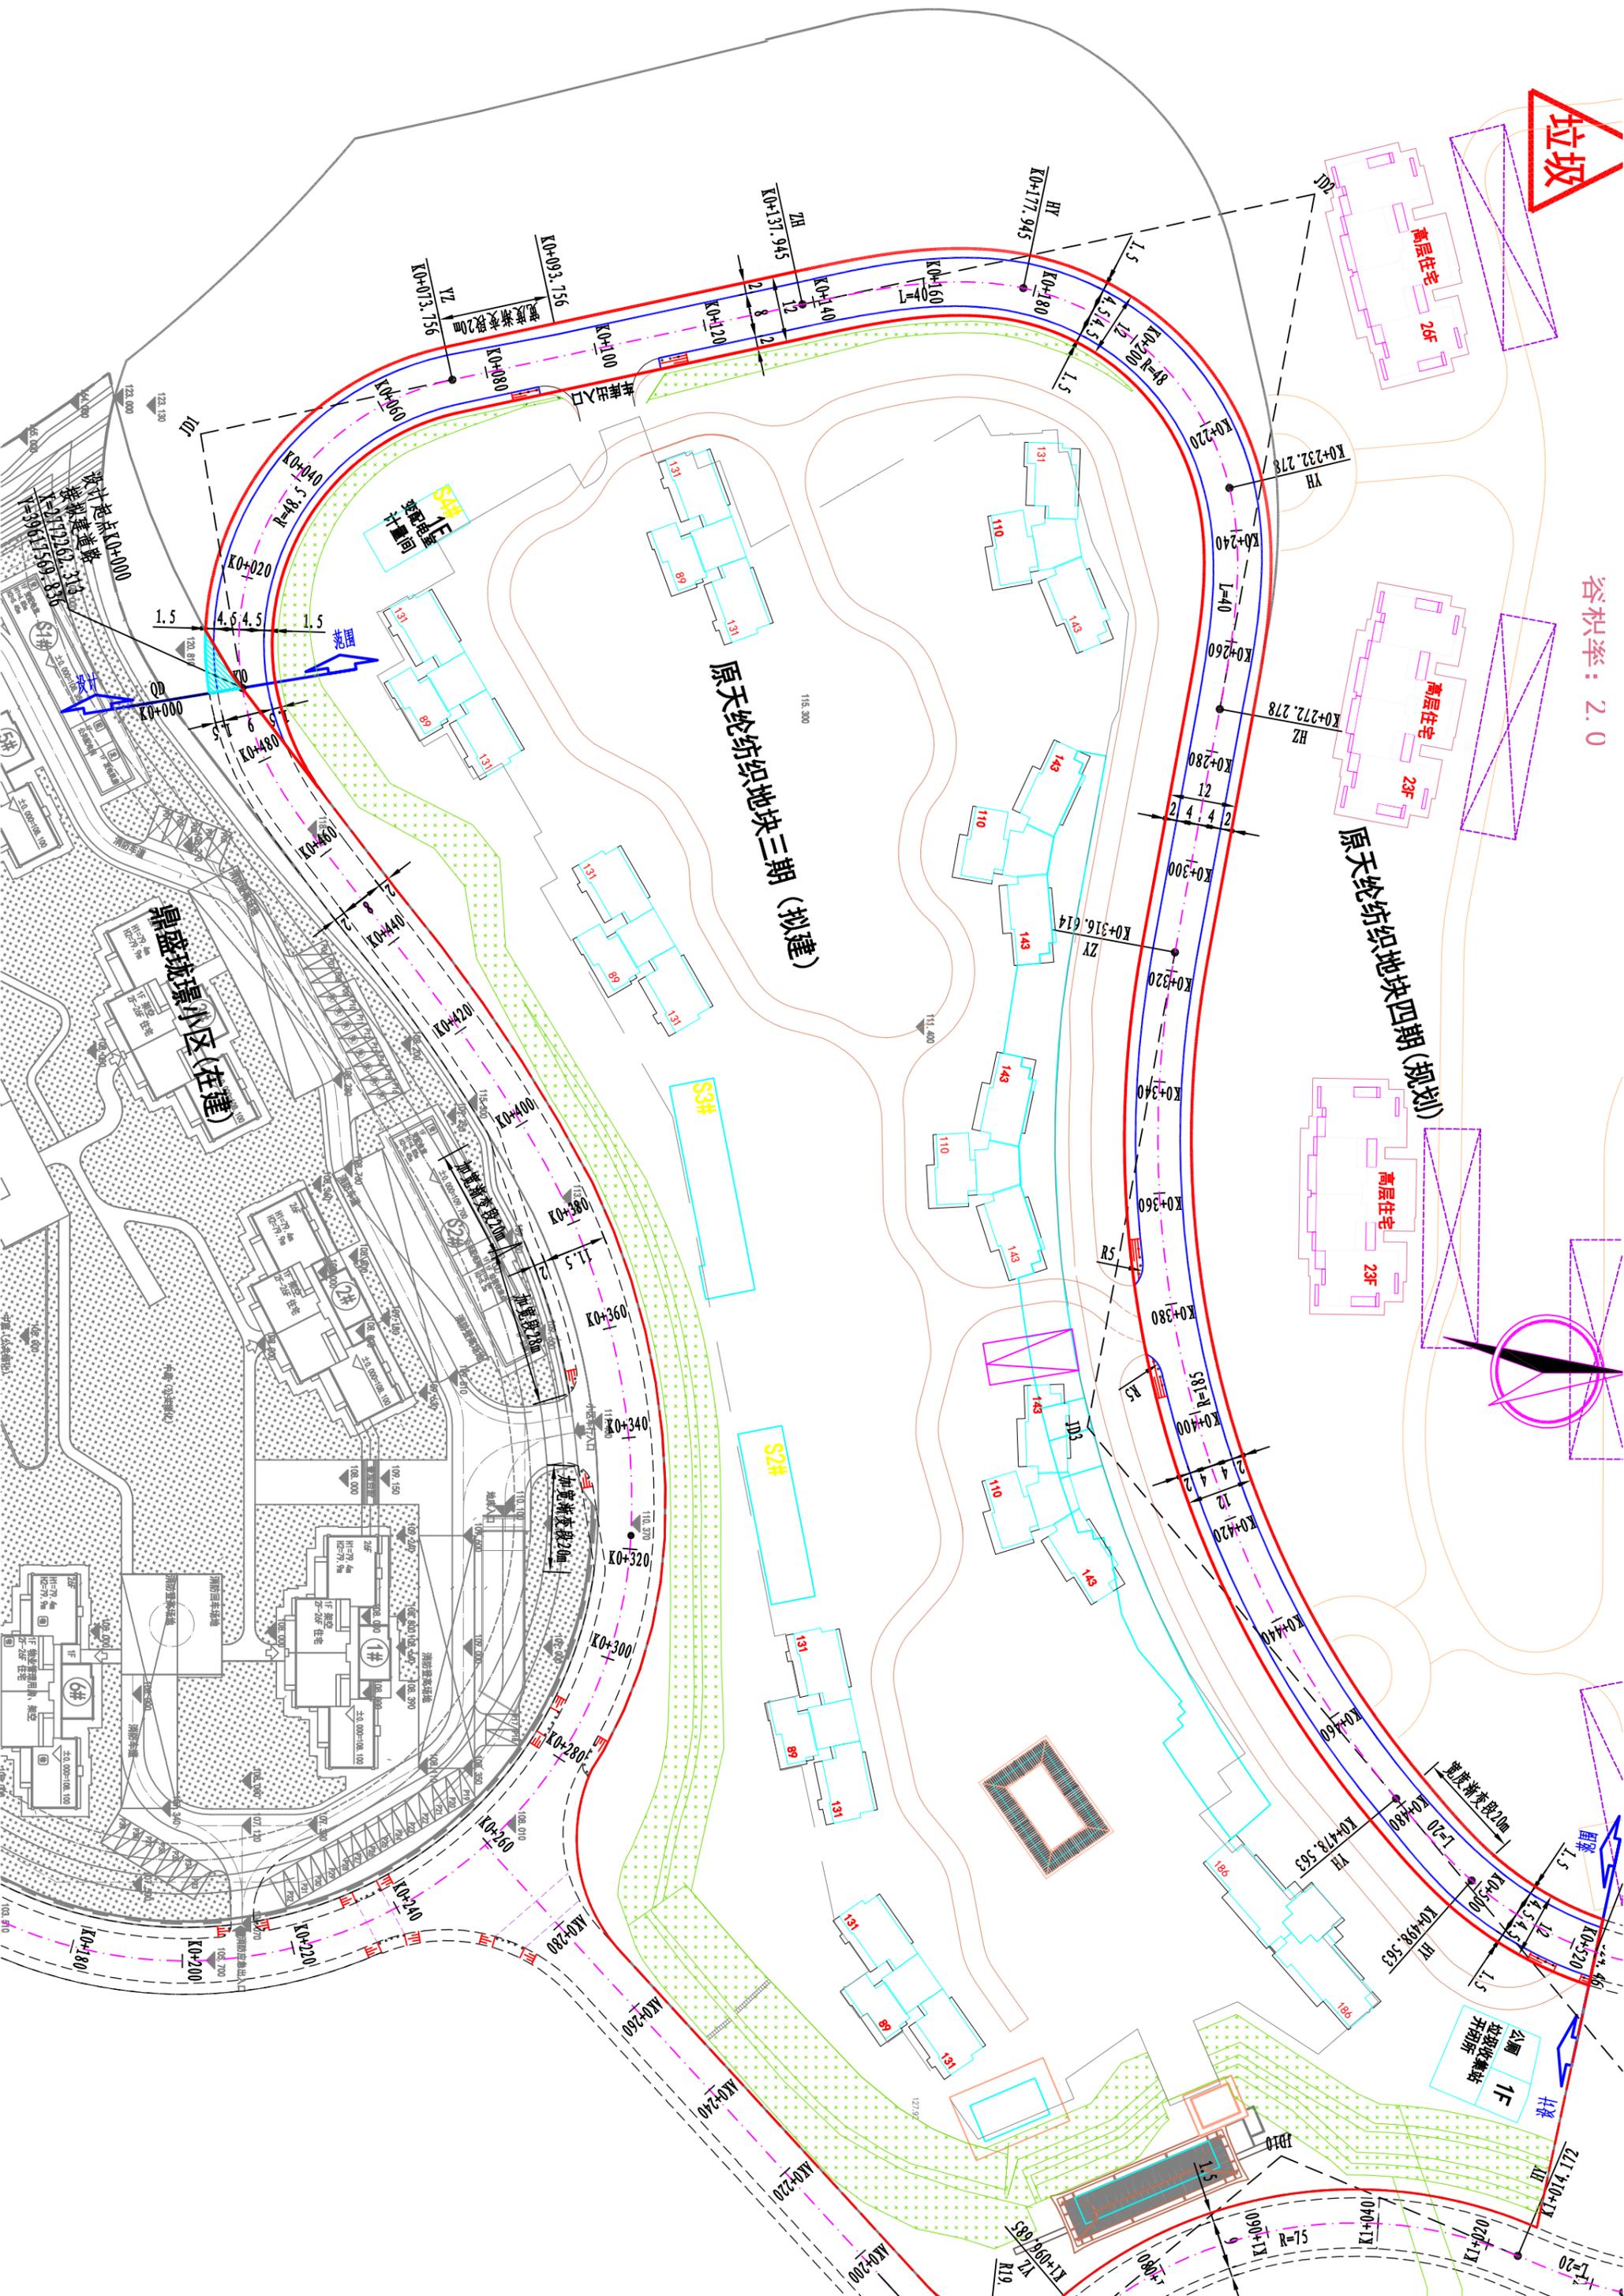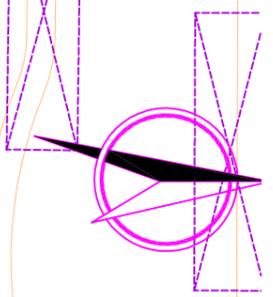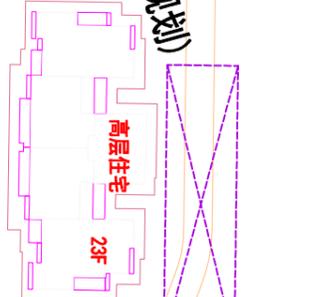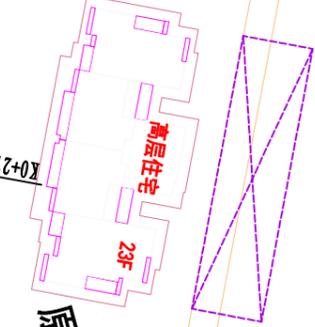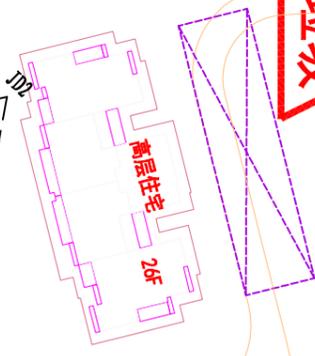

设计起点: K0+000






鼎盛珑璟小区(在建)

原天纶纺织地块三期(拟建)

原天纶纺织地块四期(规划)

容积率: 2.0

垃圾

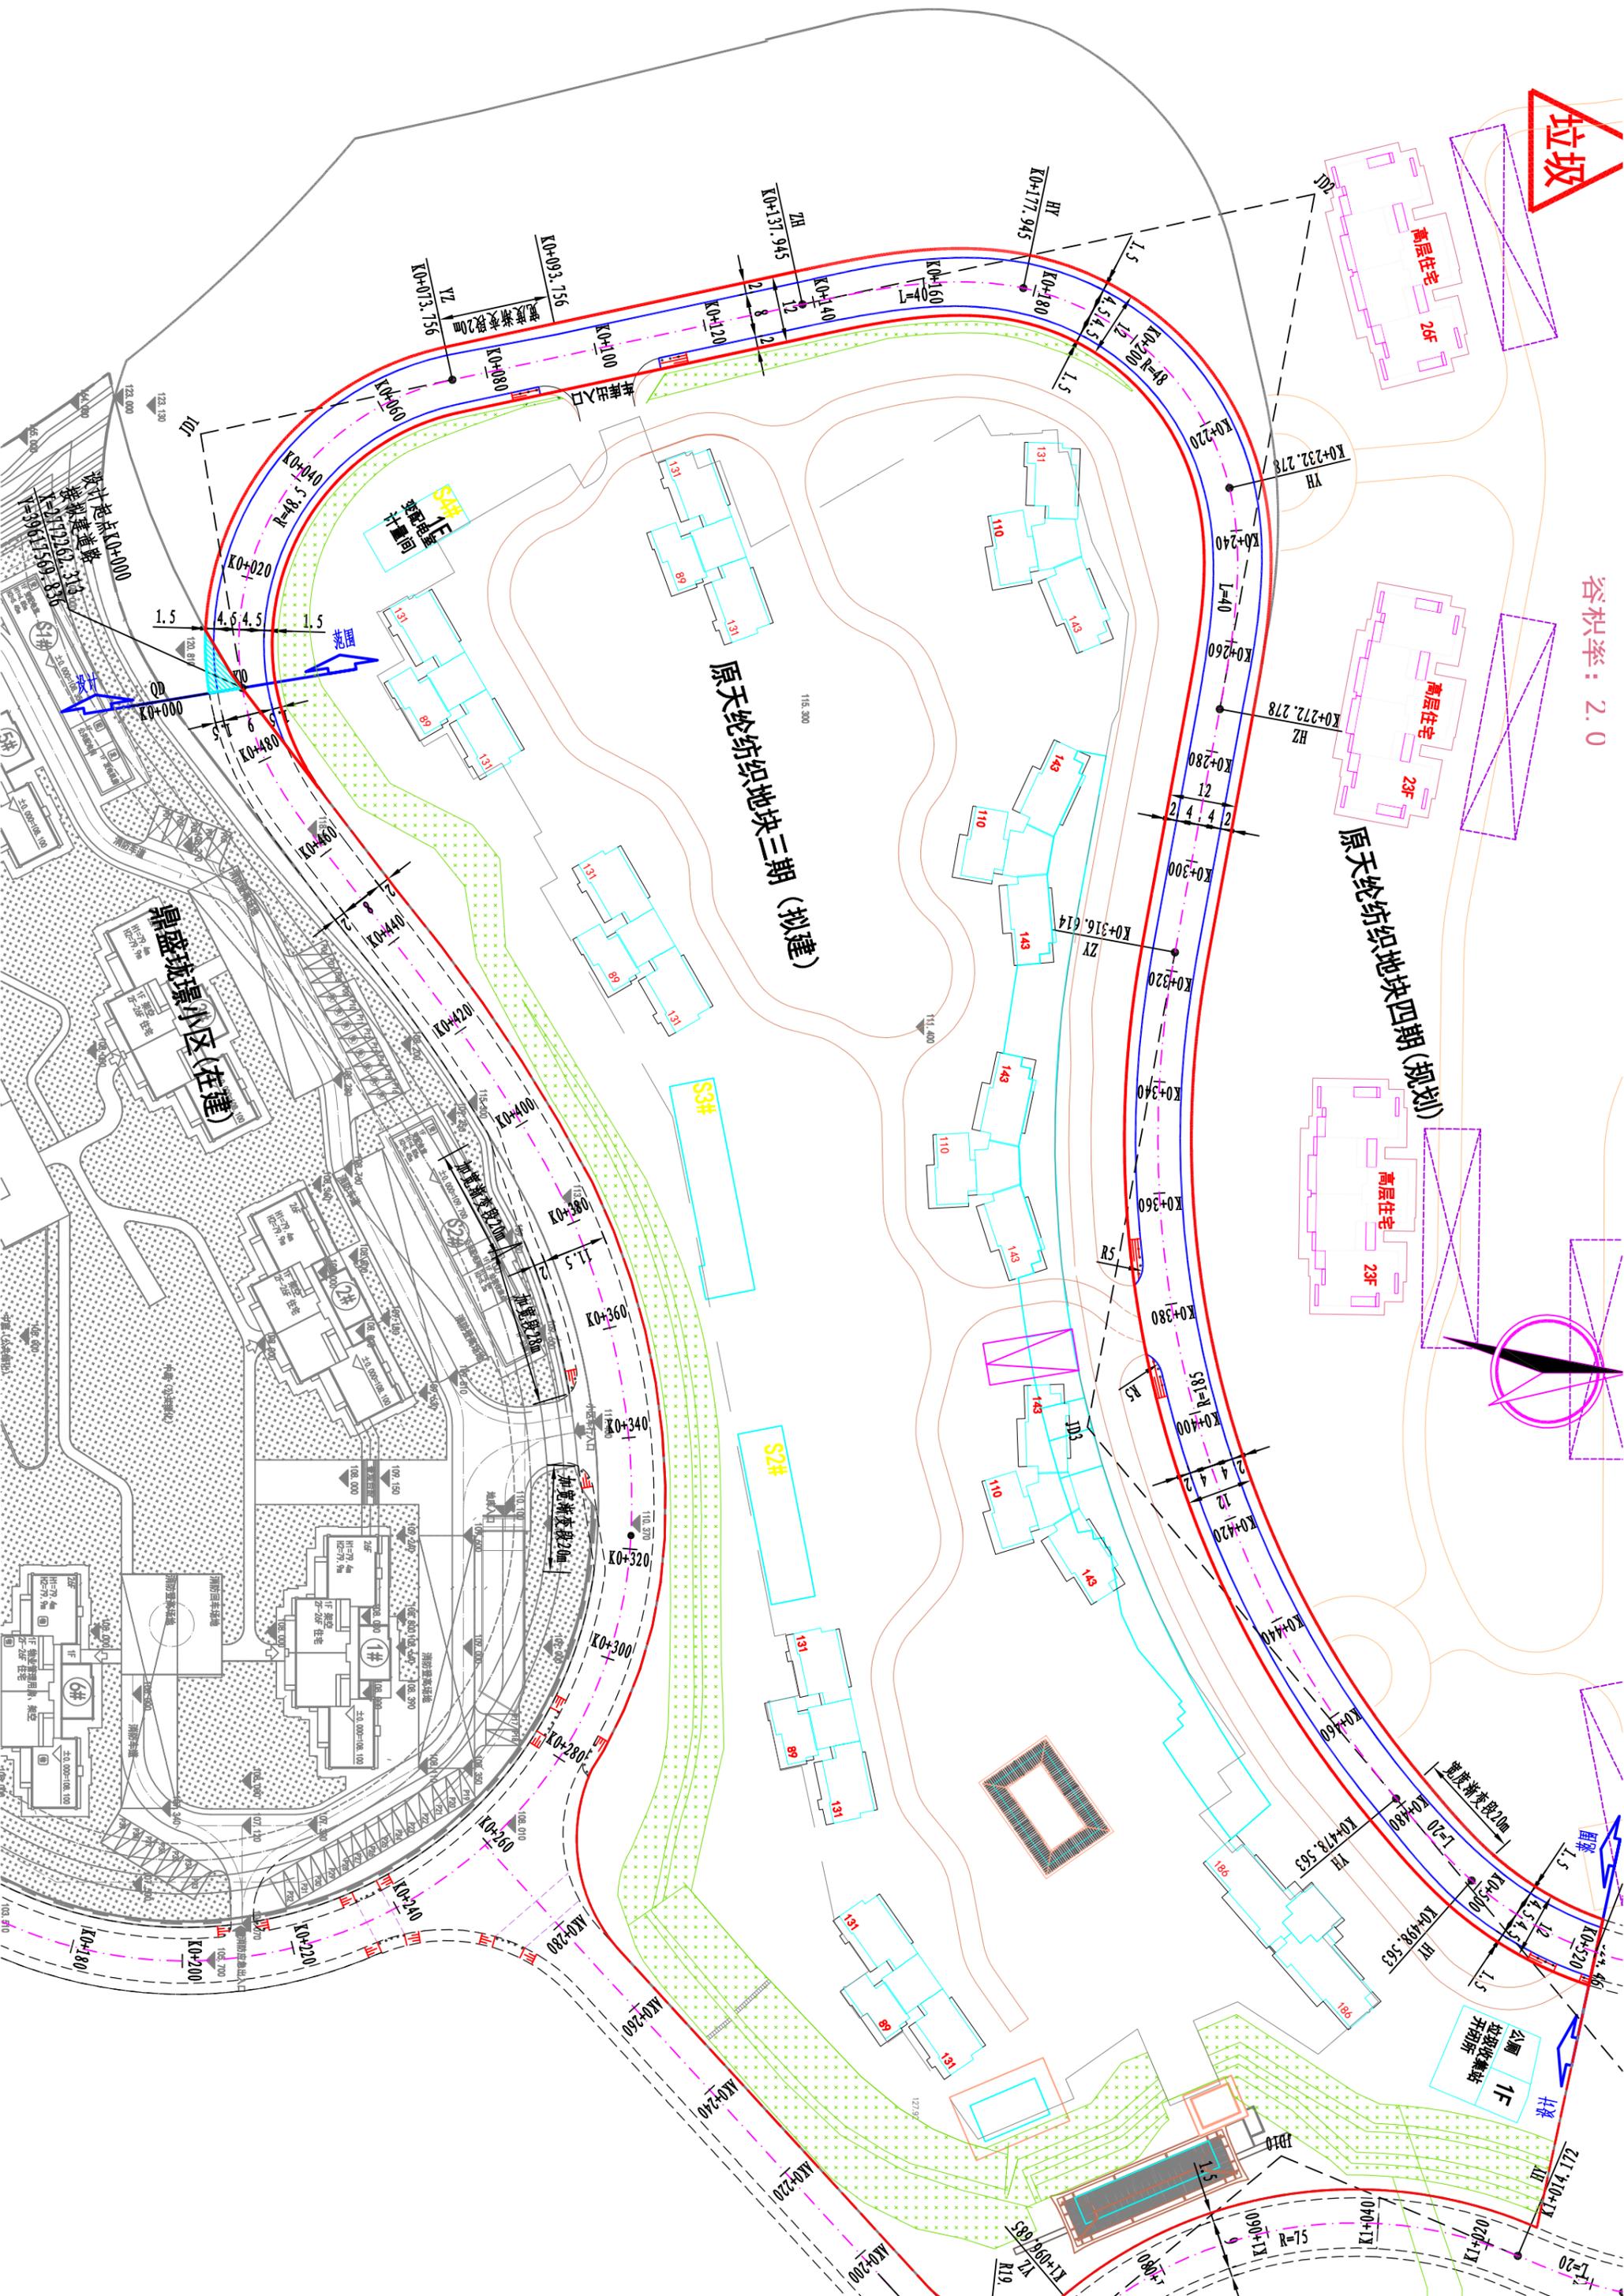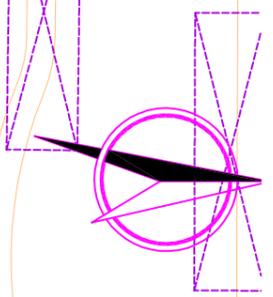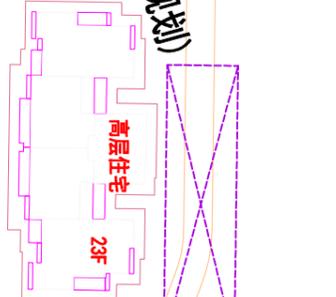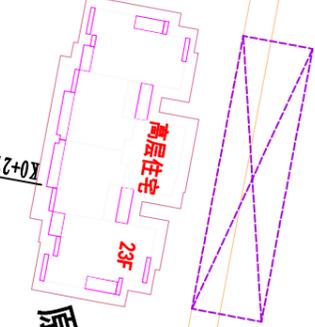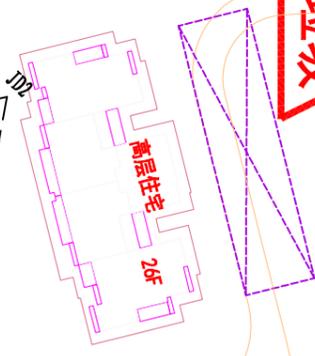

设计起点: K0+000
