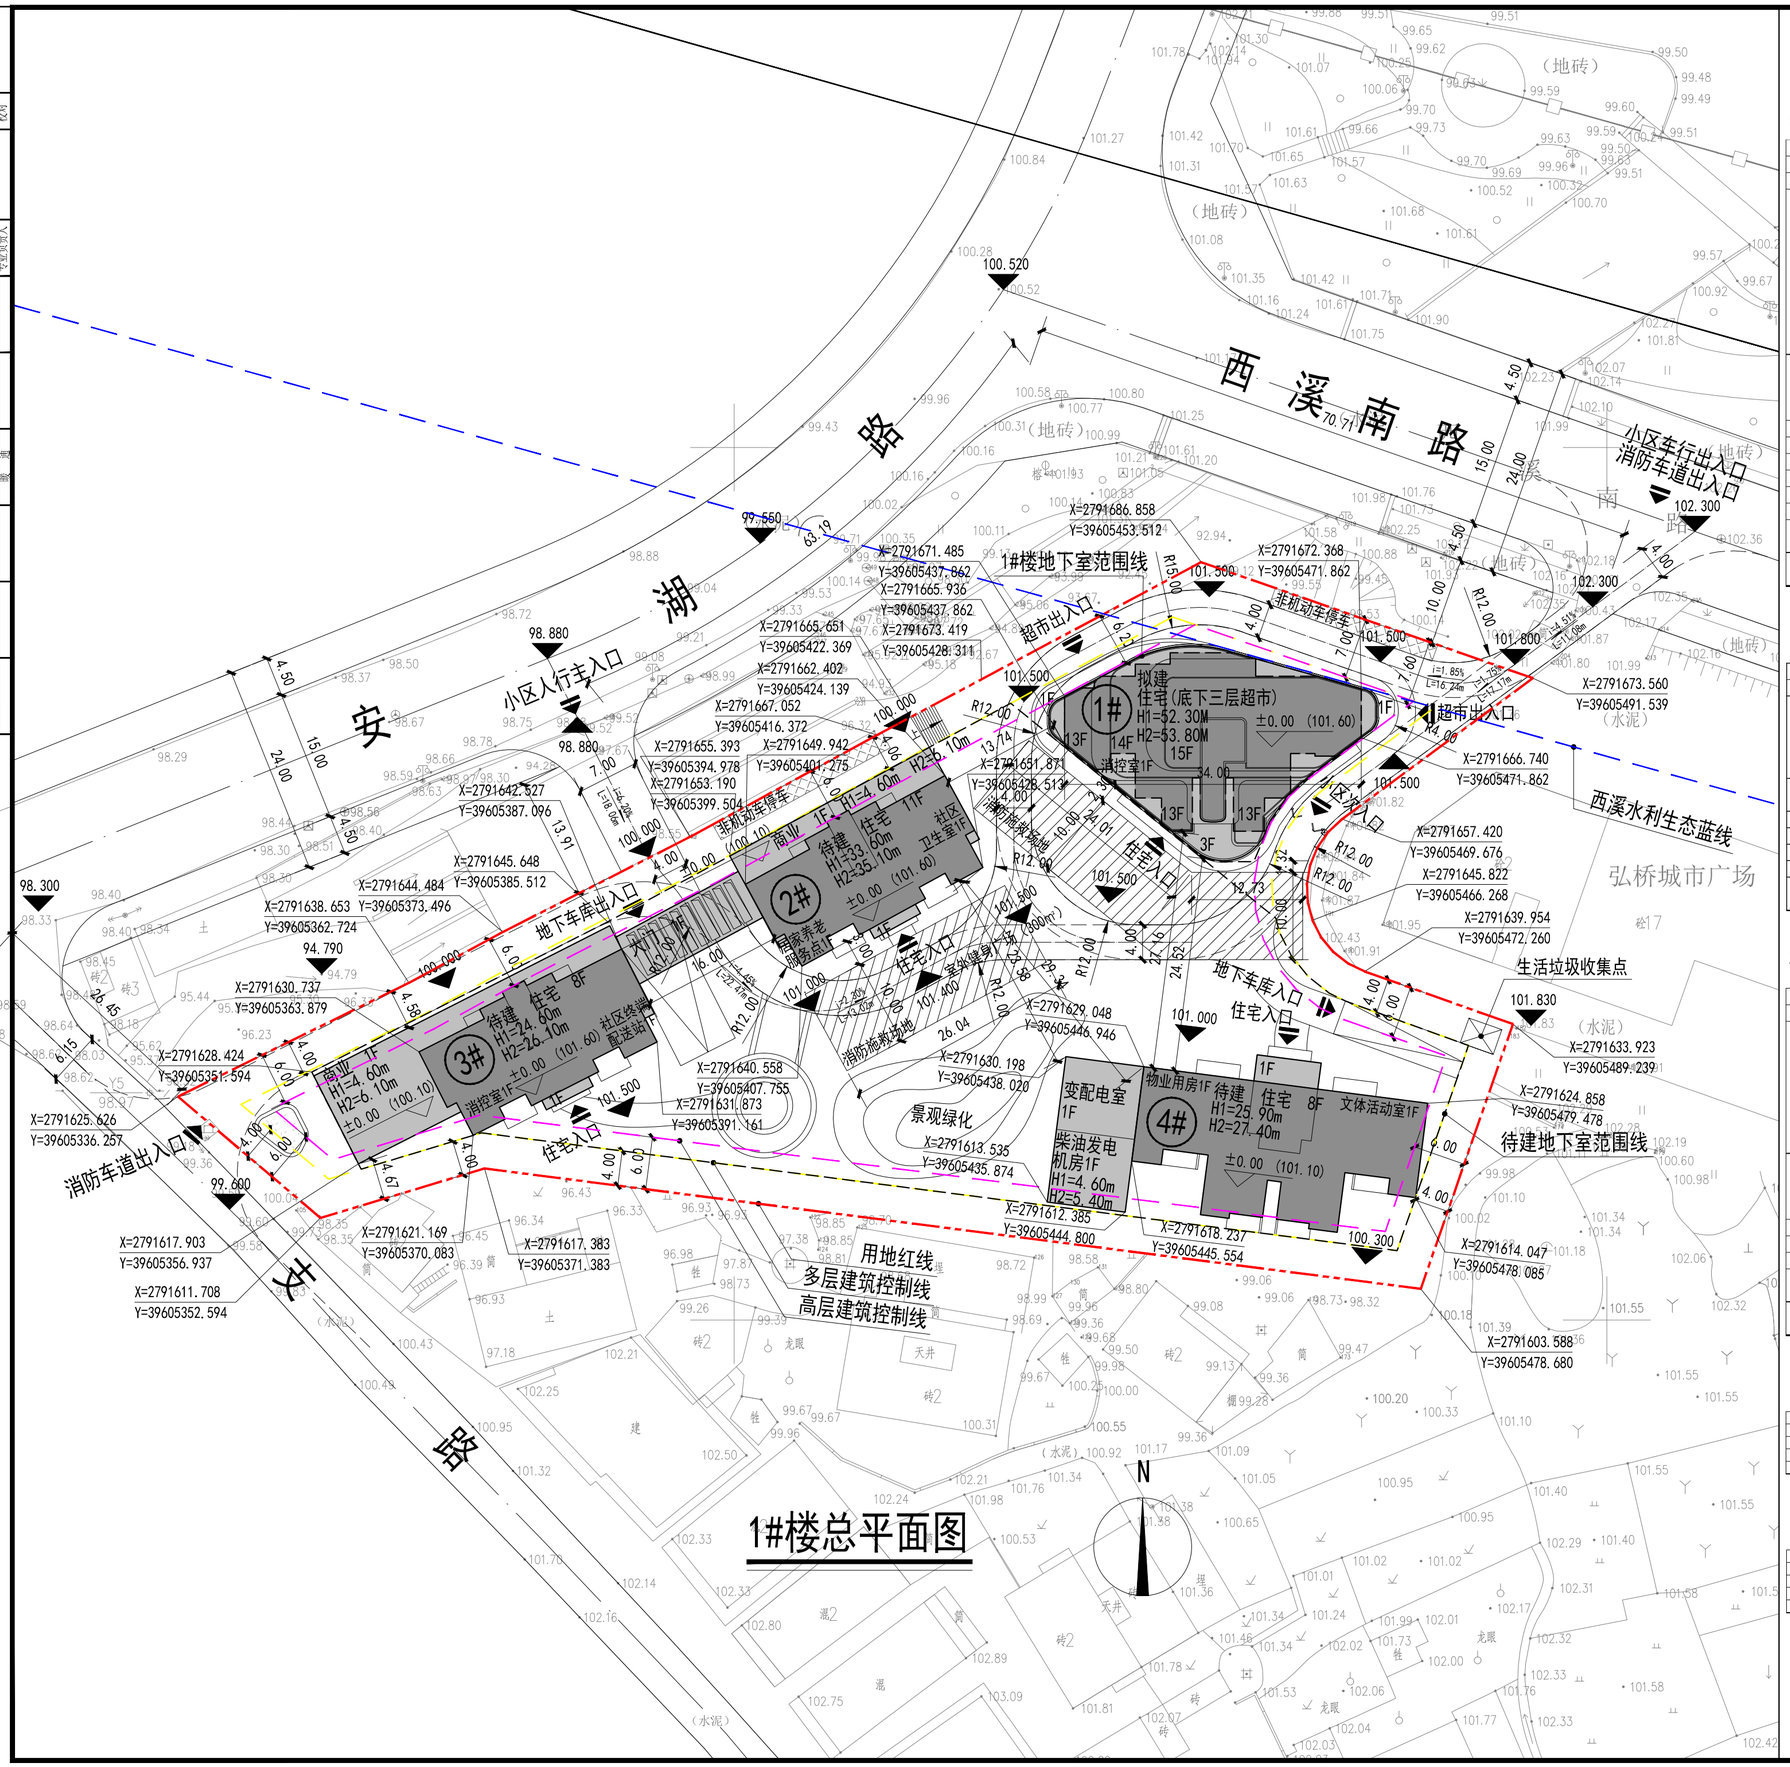
1#楼总平面图
N
西溪南路
安溪湖路
小区人行主入口
小区车行出入口
消防车道出入口
地下车库出入口
住宅入口
超市出入口
非机动车停车
西溪水利生态蓝线
弘桥城市广场
生活垃圾收集点
景观绿化
消防地面救援场地
用地红线
多层建筑控制线
高层建筑控制线
1#楼地下室范围线
待建地下室范围线
拟建 住宅（底下三层超市） H1=52.30m H2=53.80m 15F ±0.00 (101.60)
待建 住宅 8F H1=24.60m H2=26.10m ±0.00 (101.60)
待建 住宅 11F H1=33.60m H2=35.10m ±0.00 (101.60)
待建 住宅 8F H1=25.90m H2=27.40m ±0.00 (101.10)
商业 1F H1=4.60m H2=6.10m ±0.00 (100.10)
变配电室 1F
柴油发电机房1F H1=4.60m H2=5.40m
物业用房1F
消控室1F
文体活动室1F
居家养老服务点1F
社区卫生室1F
社区终端配送站1F
南北向人行道
南向人行道
99.560
100.520
98.880
98.880
98.300
94.790
99.600
101.500
101.000
100.000
101.800
102.300
100.300
101.830
X=2791686.858 Y=39605453.512
X=2791671.485 Y=39605437.862
X=2791665.936 Y=39605437.862
X=2791665.651 Y=39605422.369
X=2791662.402 Y=39605424.139
X=2791667.052 Y=39605416.372
X=2791655.393 Y=39605394.978
X=2791653.190 Y=39605399.504
X=2791649.942 Y=39605401.275
X=2791642.527 Y=39605387.096
X=2791645.648 Y=39605385.512
X=2791644.484 Y=39605373.496
X=2791638.653 Y=39605362.724
X=2791630.737 Y=39605363.879
X=2791628.424 Y=39605351.594
X=2791625.626 Y=39605336.257
X=2791617.903 Y=39605356.937
X=2791611.708 Y=39605352.594
X=2791621.169 Y=39605370.083
X=2791617.383 Y=39605371.383
X=2791640.558 Y=39605407.755
X=2791631.873 Y=39605391.161
X=2791629.048 Y=39605446.946
X=2791630.198 Y=39605438.020
X=2791613.535 Y=39605435.874
X=2791612.385 Y=39605444.800
X=2791618.237 Y=39605445.554
X=2791672.368 Y=39605471.862
X=2791673.560 Y=39605491.539
X=2791666.740 Y=39605471.862
X=2791657.420 Y=39605469.676
X=2791645.822 Y=39605466.268
X=2791639.954 Y=39605472.260
X=2791633.923 Y=39605489.239
X=2791624.858 Y=39605479.478
X=2791614.047 Y=39605478.085
X=2791603.588 Y=39605478.680
1#楼地下室范围线
R15.00
R12.00
R4.00
i=1.85% L=16.24m
i=5.51% L=17.07m
i=1.00% L=1.00m
i=5.51% L=6.00m
i=5.00% L=16.00m
i=5.00% L=16.00m
i=5.00% L=6.00m
i=5.00% L=14.67m
i=5.00% L=6.00m
i=5.00% L=6.00m
i=5.00% L=6.00