专业	姓名	日期
建筑		
结构		
给排水		
暖通		
电气		
工艺		

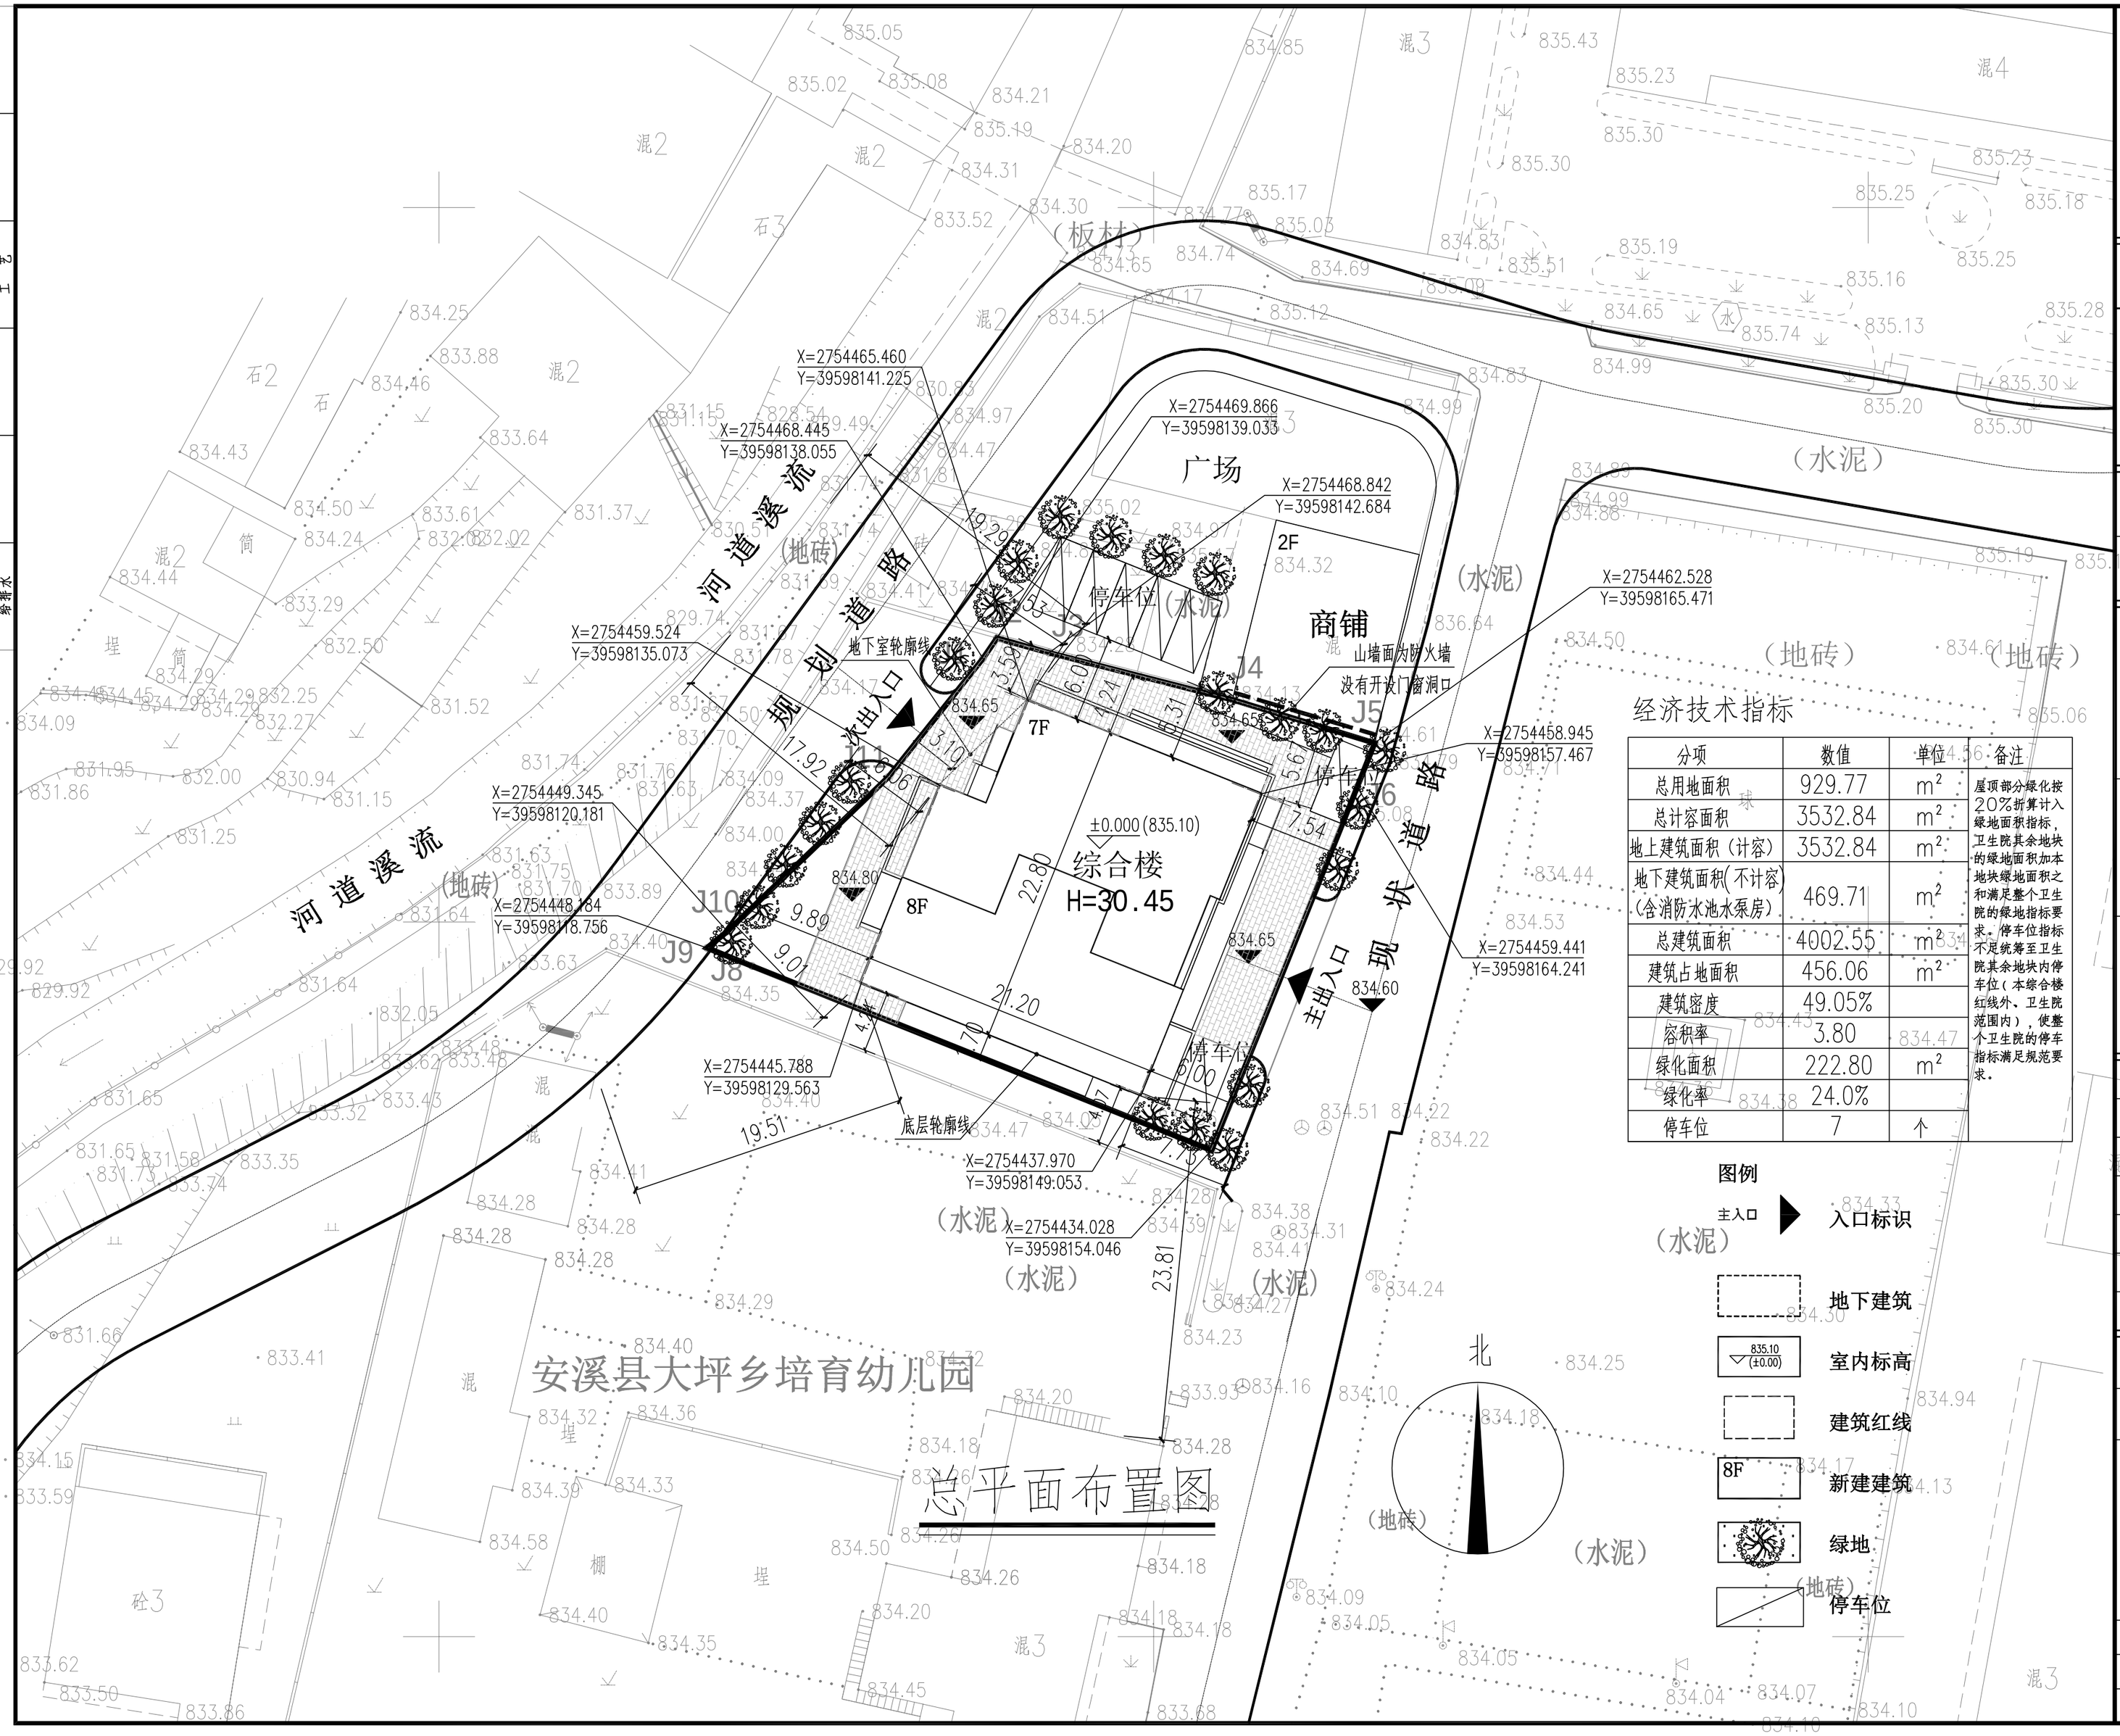

经济技术指标

分项	数值	单位	备注
总用地面积	929.77	m^2	屋顶部分绿化按20%折算计入绿地面积指标，卫生院其余地块的绿地面积加本地块绿地面积之和满足整个卫生院的绿地指标要求。停车位指标不足统筹至卫生院其余地块内停车位（本综合楼红线外、卫生院范围内），使整个卫生院的停车指标满足规范要求。
总计容面积	3532.84	m^2	
地上建筑面积（计容）	3532.84	m^2	
地下建筑面积（不计容）（含消防水池水泵房）	469.71	m^2	
总建筑面积	4002.55	m^2	
建筑占地面积	456.06	m^2	
建筑密度	49.05%		
容积率	3.80		
绿化面积	222.80	m^2	
绿化率	24.0%		
停车位	7	个	

图例

- 主入口 ▶ 入口标识
- 地下建筑
- 835.10 (±0.00) 室内标高
- 建筑红线
- 8F 新建建筑
- 绿地
- 停车位

HUAJING DESIGN

福建华景建筑设计院有限公司

FUJIAN HUAJING BUILDING DESIGN INSTITUTE CO.LTD.

【国家甲级工程设计证书号：A135000017】

1. 本图纸应以标注尺寸为准.
2. 本图纸需经规划等相关部门批准后方可使用
3. 本图纸未经本公司授权不得复印和重复使用

备注：

施工图审查批准单位：

施工图审查批准书证号：

图纸专用章

注册建筑师章

注册结构师章

审定	潘贤超	
工程负责人	潘贤超	
专业负责人	潘贤超	
审核	沈琼春	
校对	林贵煌	
设计	叶炳渊	
制图	叶炳渊	

建设单位	安溪县大坪卫生院
工程名称	安溪县大坪乡卫生院综合楼
图名	总平面布置图

工程编号		设计阶段	方案
图别	方案	版本号	
图号		日期	2020.11

图幅:A2