专业 SPECIALTY	姓名 NAME	签名 SIGNATURE	日期 DATE	专业 SPECIALTY	姓名 NAME	签名 SIGNATURE	日期 DATE
建　筑				暖　通			
结　构				电　气			
给排水				电　信			

各栋分项指标一览表

栋号	层数	建筑面积（m²）	计容建筑面积（m²）	不计容建筑面积（m²）	占地面积（m²）
食堂	2	654.86	635.42	19.44	338.32

主要经济技术指标表

序号	分项	数值	备注
1	总用地面积（m²）	996.57	
3	总建筑面积（m²）	654.86	
4	计容建筑面积（m²）	635.42	
5	不计容建筑面积（m²）	19.44	
6	建筑占地面积（m²）	338.32	
7	绿地面积（m²）	126.71	

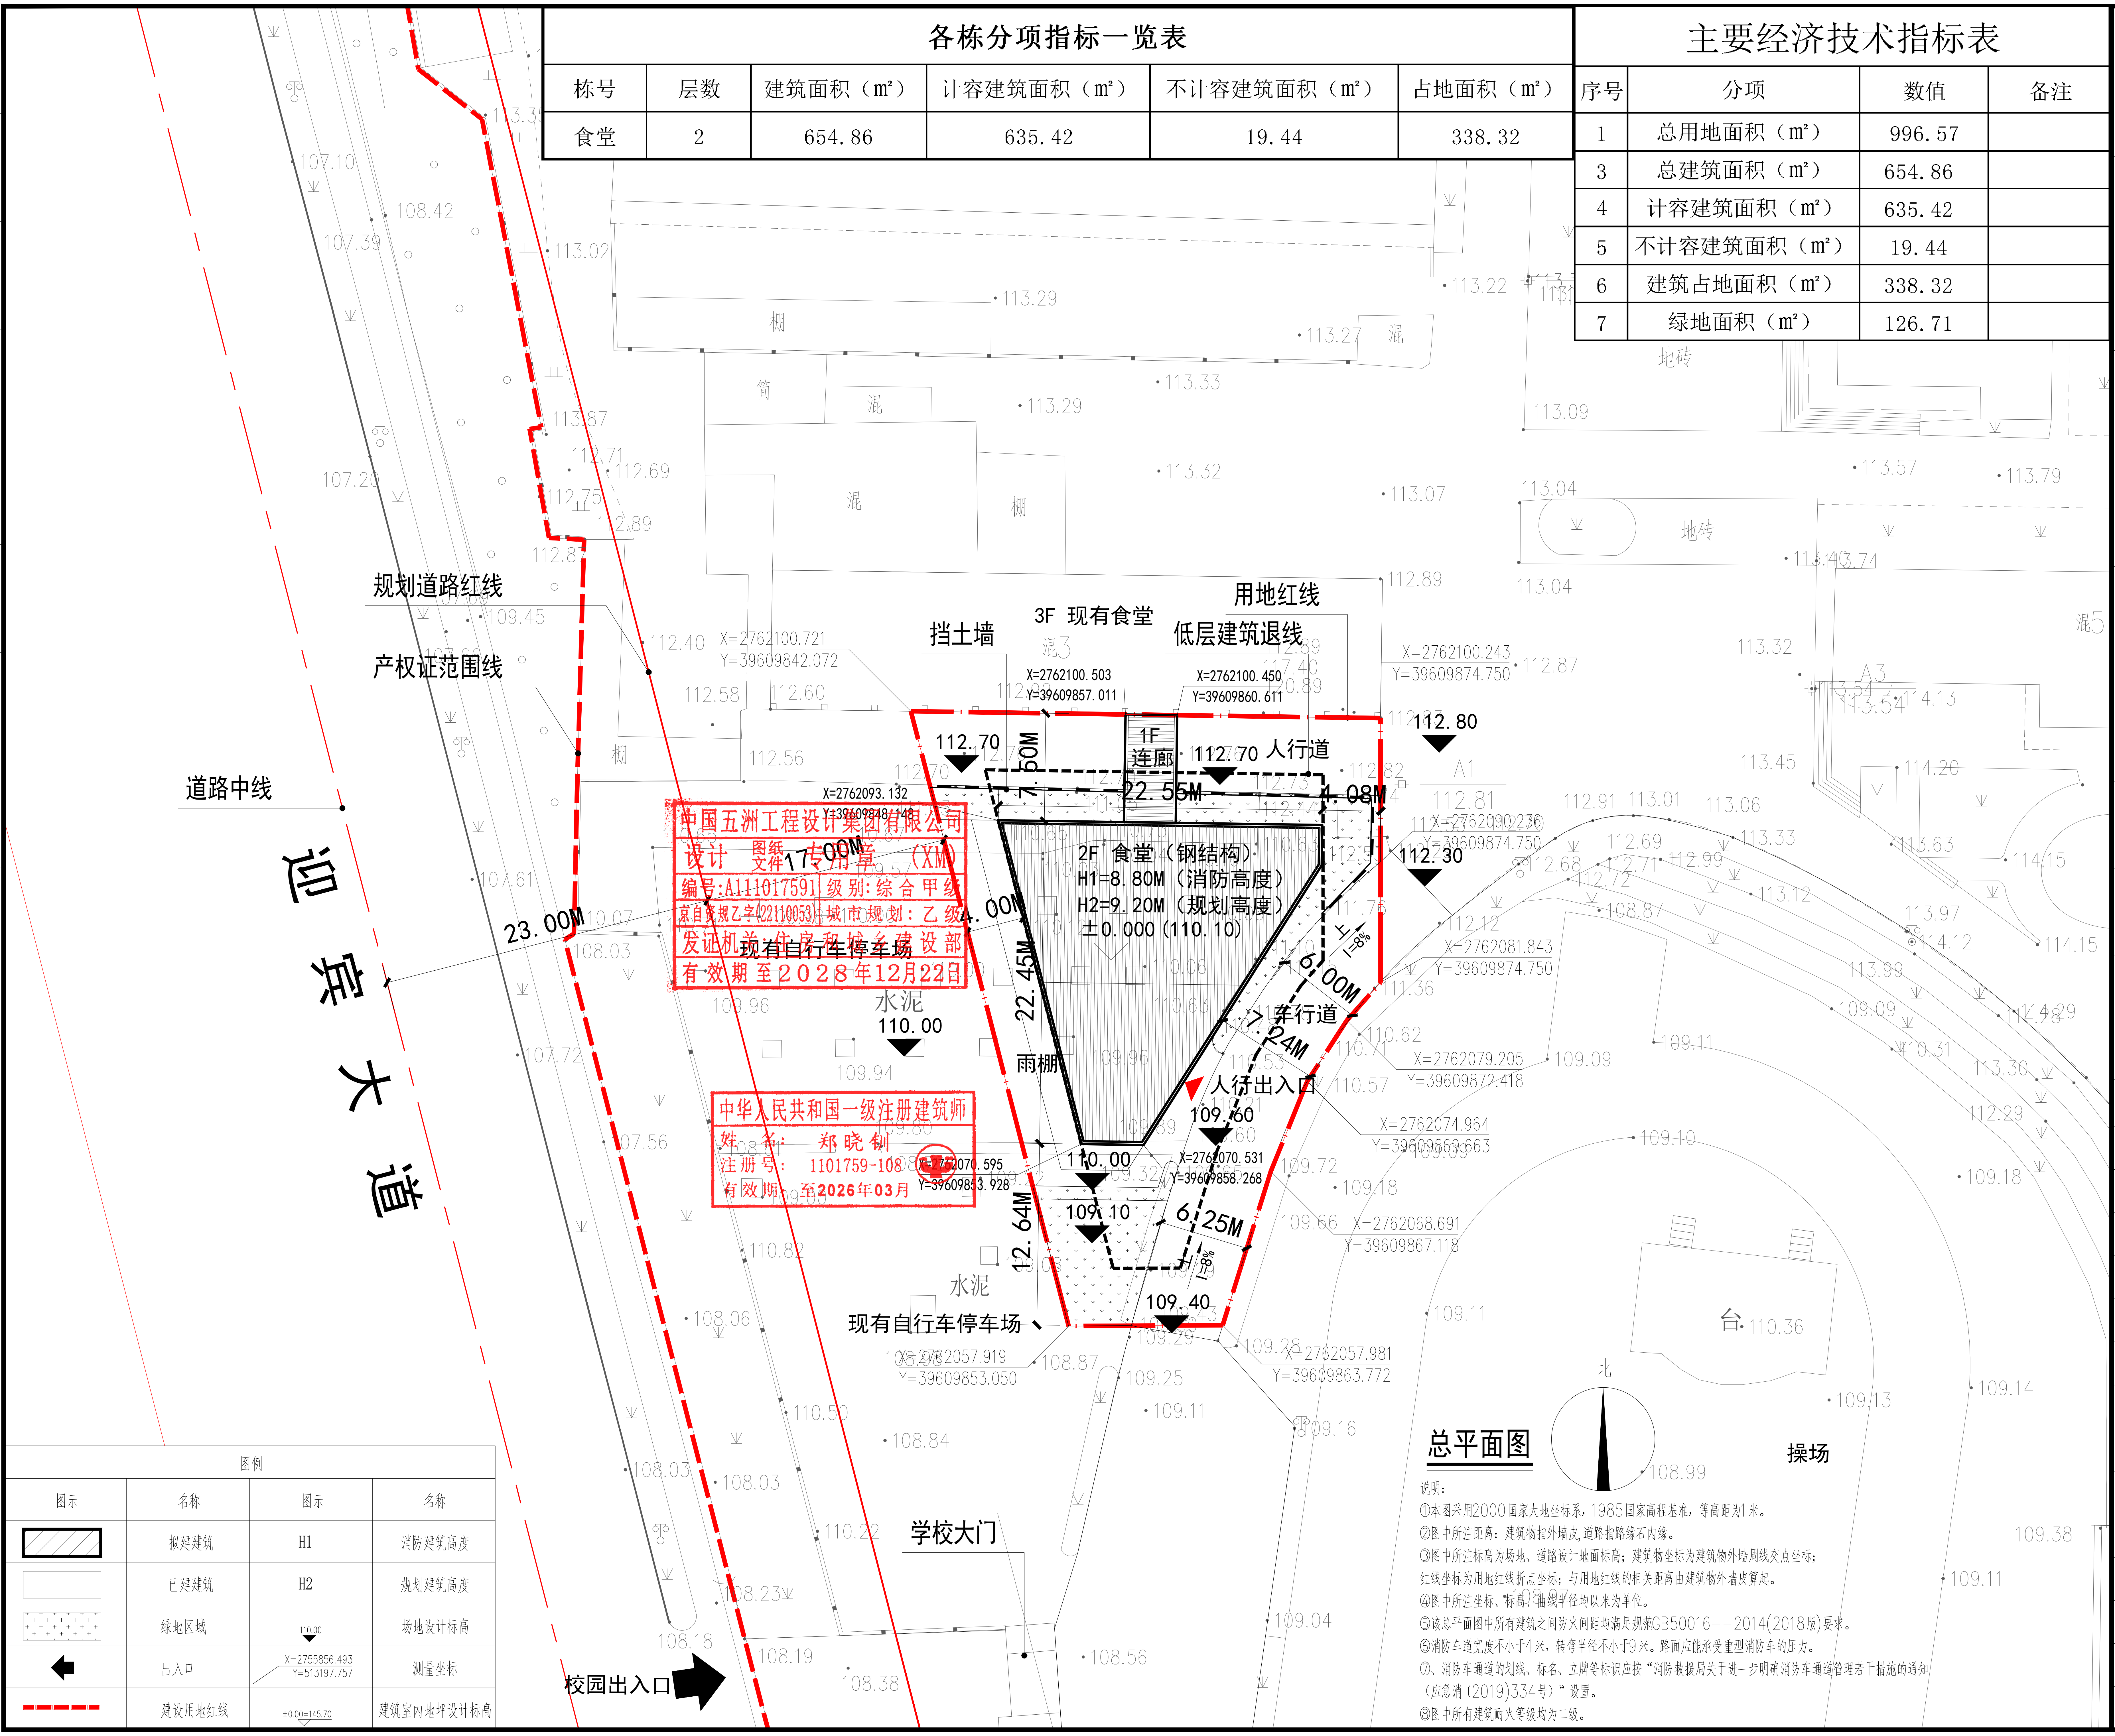
迎宾大道
道路中线
规划道路红线
产权证范围线
23.00M
挡土墙
3F 现有食堂
用地红线
低层建筑退线
X=2762100.721
Y=39609842.072
X=2762100.503
Y=39609857.011
X=2762100.450
Y=39609860.611
X=2762100.243
Y=39609874.750
1F
连廊
112.70
112.70 人行道
112.80
7.50M
22.55M
4.08M
X=2762093.132
Y=39609848.148
2F 食堂（钢结构）
H1=8.80M（消防高度）
H2=9.20M（规划高度）
±0.000（110.10）
112.30
X=2762090.236
Y=39609874.750
X=2762081.843
Y=39609874.750
17.00M
4.00M
22.45M
6.00M
I=8%
车行道
7.24M
现有自行车停车场
水泥
110.00
雨棚
人行出入口
X=2762079.205
Y=39609872.418
X=2762074.964
Y=39609869.663
109.60
X=2762070.531
Y=39609858.268
X=2762070.595
Y=39609853.928
110.00
109.10
12.64M
6.25M
X=2762068.691
Y=39609867.118
109.40
现有自行车停车场
水泥
X=2762057.919
Y=39609853.050
X=2762057.981
Y=39609863.772
学校大门
校园出入口
台
操场
北
地砖
棚
混
A1
A3

中国五洲工程设计集团有限公司
设计 图纸文件 专用章 （XM）
编号:A111017591 级别:综合甲级
京自资规乙字(22110053) 城市规划：乙级
发证机关：住房和城乡建设部
有效期至2028年12月22日

中华人民共和国一级注册建筑师
姓　名：　郑晓钊
注册号：　1101759-108
有效期：　至2026年03月

图例

图示	名称	图示	名称
▨	拟建建筑	H1	消防建筑高度
▭	已建建筑	H2	规划建筑高度
+ + +	绿地区域	110.00 ▼	场地设计标高
⬅	出入口	X=2755856.493 Y=513197.757	测量坐标
▬ ▬ ▬	建设用地红线	±0.00=145.70	建筑室内地坪设计标高

总平面图

说明：
①本图采用2000国家大地坐标系，1985国家高程基准，等高距为1米。
②图中所注距离：建筑物指外墙皮，道路指路缘石内缘。
③图中所注标高为场地、道路设计地面标高；建筑物坐标为建筑物外墙周线交点坐标；红线坐标为用地红线折点坐标；与用地红线的相关距离由建筑物外墙皮算起。
④图中所注坐标、标高、曲线半径均以米为单位。
⑤该总平面图中所有建筑之间防火间距均满足规范GB50016--2014(2018版)要求。
⑥消防车道宽度不小于4米，转弯半径不小于9米。路面应能承受重型消防车的压力。
⑦、消防车通道的划线、标名、立牌等标识应按“消防救援局关于进一步明确消防车通道管理若干措施的通知（应急消〔2019〕334号）”设置。
⑧图中所有建筑耐火等级均为二级。

中国五洲
工程设计集团有限公司
CHINA WUZHOU ENGINEERING GROUP CORPORATION LTD.
工程设计综合资质甲级 A111017591
CERTIFICATE NO. OF COMPREHENSIVE CLASS-A A111017591

备注 REMARKS

图纸专用章 PROJECT SEAL

注册执业章 REGISTERED SEAL

施工图审查单位 DED BY

建设单位 CLIENT	福建省安溪龙门中学		
项目名称 PROJECT NAME	安溪龙门中学学生食堂钢结构餐厅建设项目		
子项名称 SUBPROJECT NAME			
审　定 AUTHORIZED BY			
项目负责人 PROJECT PRINCIPAL	郑晓钊	郑晓钊	
专业负责人 MAIN ENGINEER	郑晓钊	郑晓钊	
审　核 REVIEWED BY	林传增	林传增	
校　核 CHECKED BY	王志艺	王志艺	
设　计 DESIGNED BY	周　锦	周锦	
图　名 DRAWING TITLE	总平面图		
图　号 DRAWING No.			
出图状态 STATE THE FIGURE	A	设计阶段 DESIGN PHASE	方案
版　号 VRESION No.	01	专　业 SPECIALTY	建筑
比　例 SCALE		日　期 DATE	2024.12
张　数 AMOUNT OF SHEETS		张　号 CARD No.	